

성남아트센터 오페라홀 방풍실 설치공사 실시설계 도면

(납품용)

■ 건 축

□ 기 계

□ 전 기

□ 통 신

□ 소 방

제출일자

2013. 04.

수행책임자

인우건축사사무소 소장 이재영

TEL/FAX

070-4150-9600/ 031-718-9601

[illegible]



PROJECT TITLE

성남아트센터
오페라하우스
방통실 설치공사

ARCHITECT



인우 건축사무소 / TEL. 070-4150-4100
CONSULTANT

NOTE

NO	ISSUE & REVISION	DATE

ISSUED FOR
CONSTRUCTION DOCUMENT


DRAWN	000	PROJECT CODE
CHECKED	000	SCALE 1/400
CHANGED	000	DATE
CHANGED	000	APPROVED 이 제 영

DRAWING TITLE

대극장
지상층 평면도
(본경전)

DRAWING NUMBER

A.001

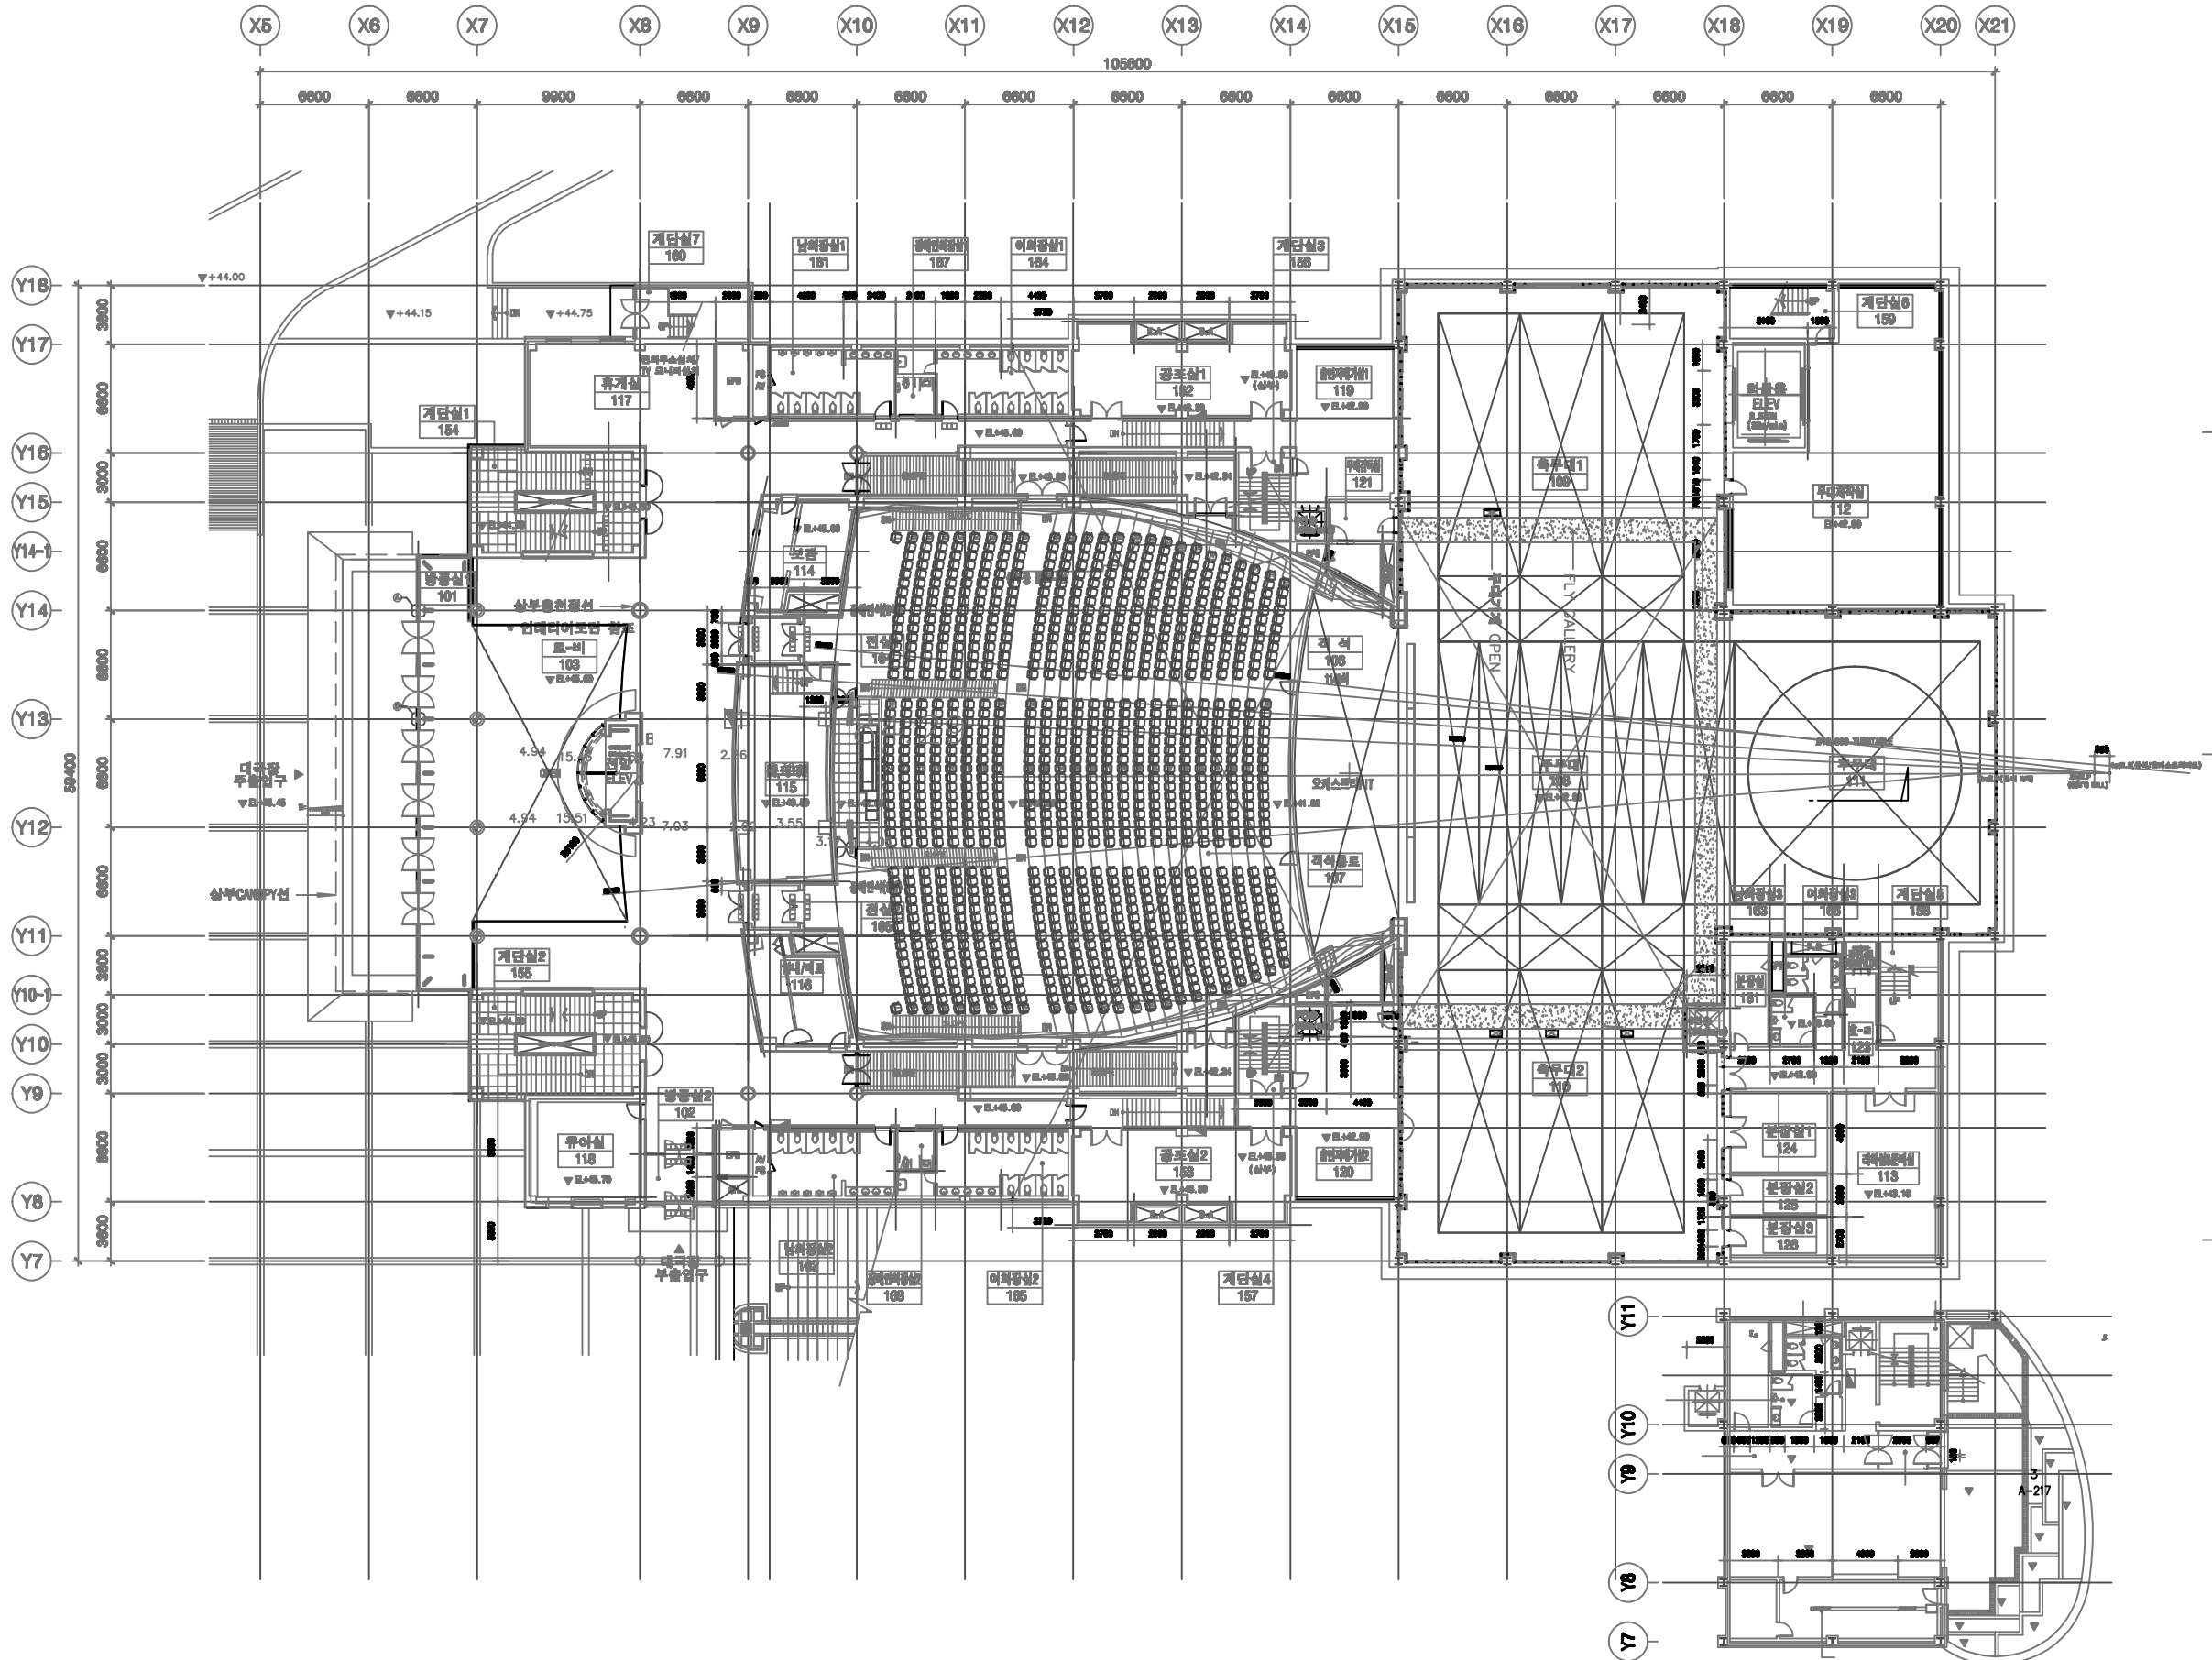

1 지상층 평면도(본경전)
SCALE: 1/400 (A3) 문화빌딩공사



성남문화재단
Seongnam Cultural Foundation

PROJECT TITLE
성남아트센터
오페라이하우스
방풍실 설치공사

ARCHITECT
WOO
Architects

인주 건축사무소 / TEL. 070-4780-9100

CONSULTANT

NOTE

NO	ISSUE & REVISION	DATE

ISSUED FOR
CONSTRUCTION DOCUMENT


DRAWN	000	PROJECT CODE
CHECKED	000	SCALE 1/400
CHECKED	000	DATE
CHECKED	000	APPROVED
CHECKED	000	이재영

DRAWING TITLE


대극장
지상층 평면도
(변경후)

DRAWING NUMBER

A.OO2

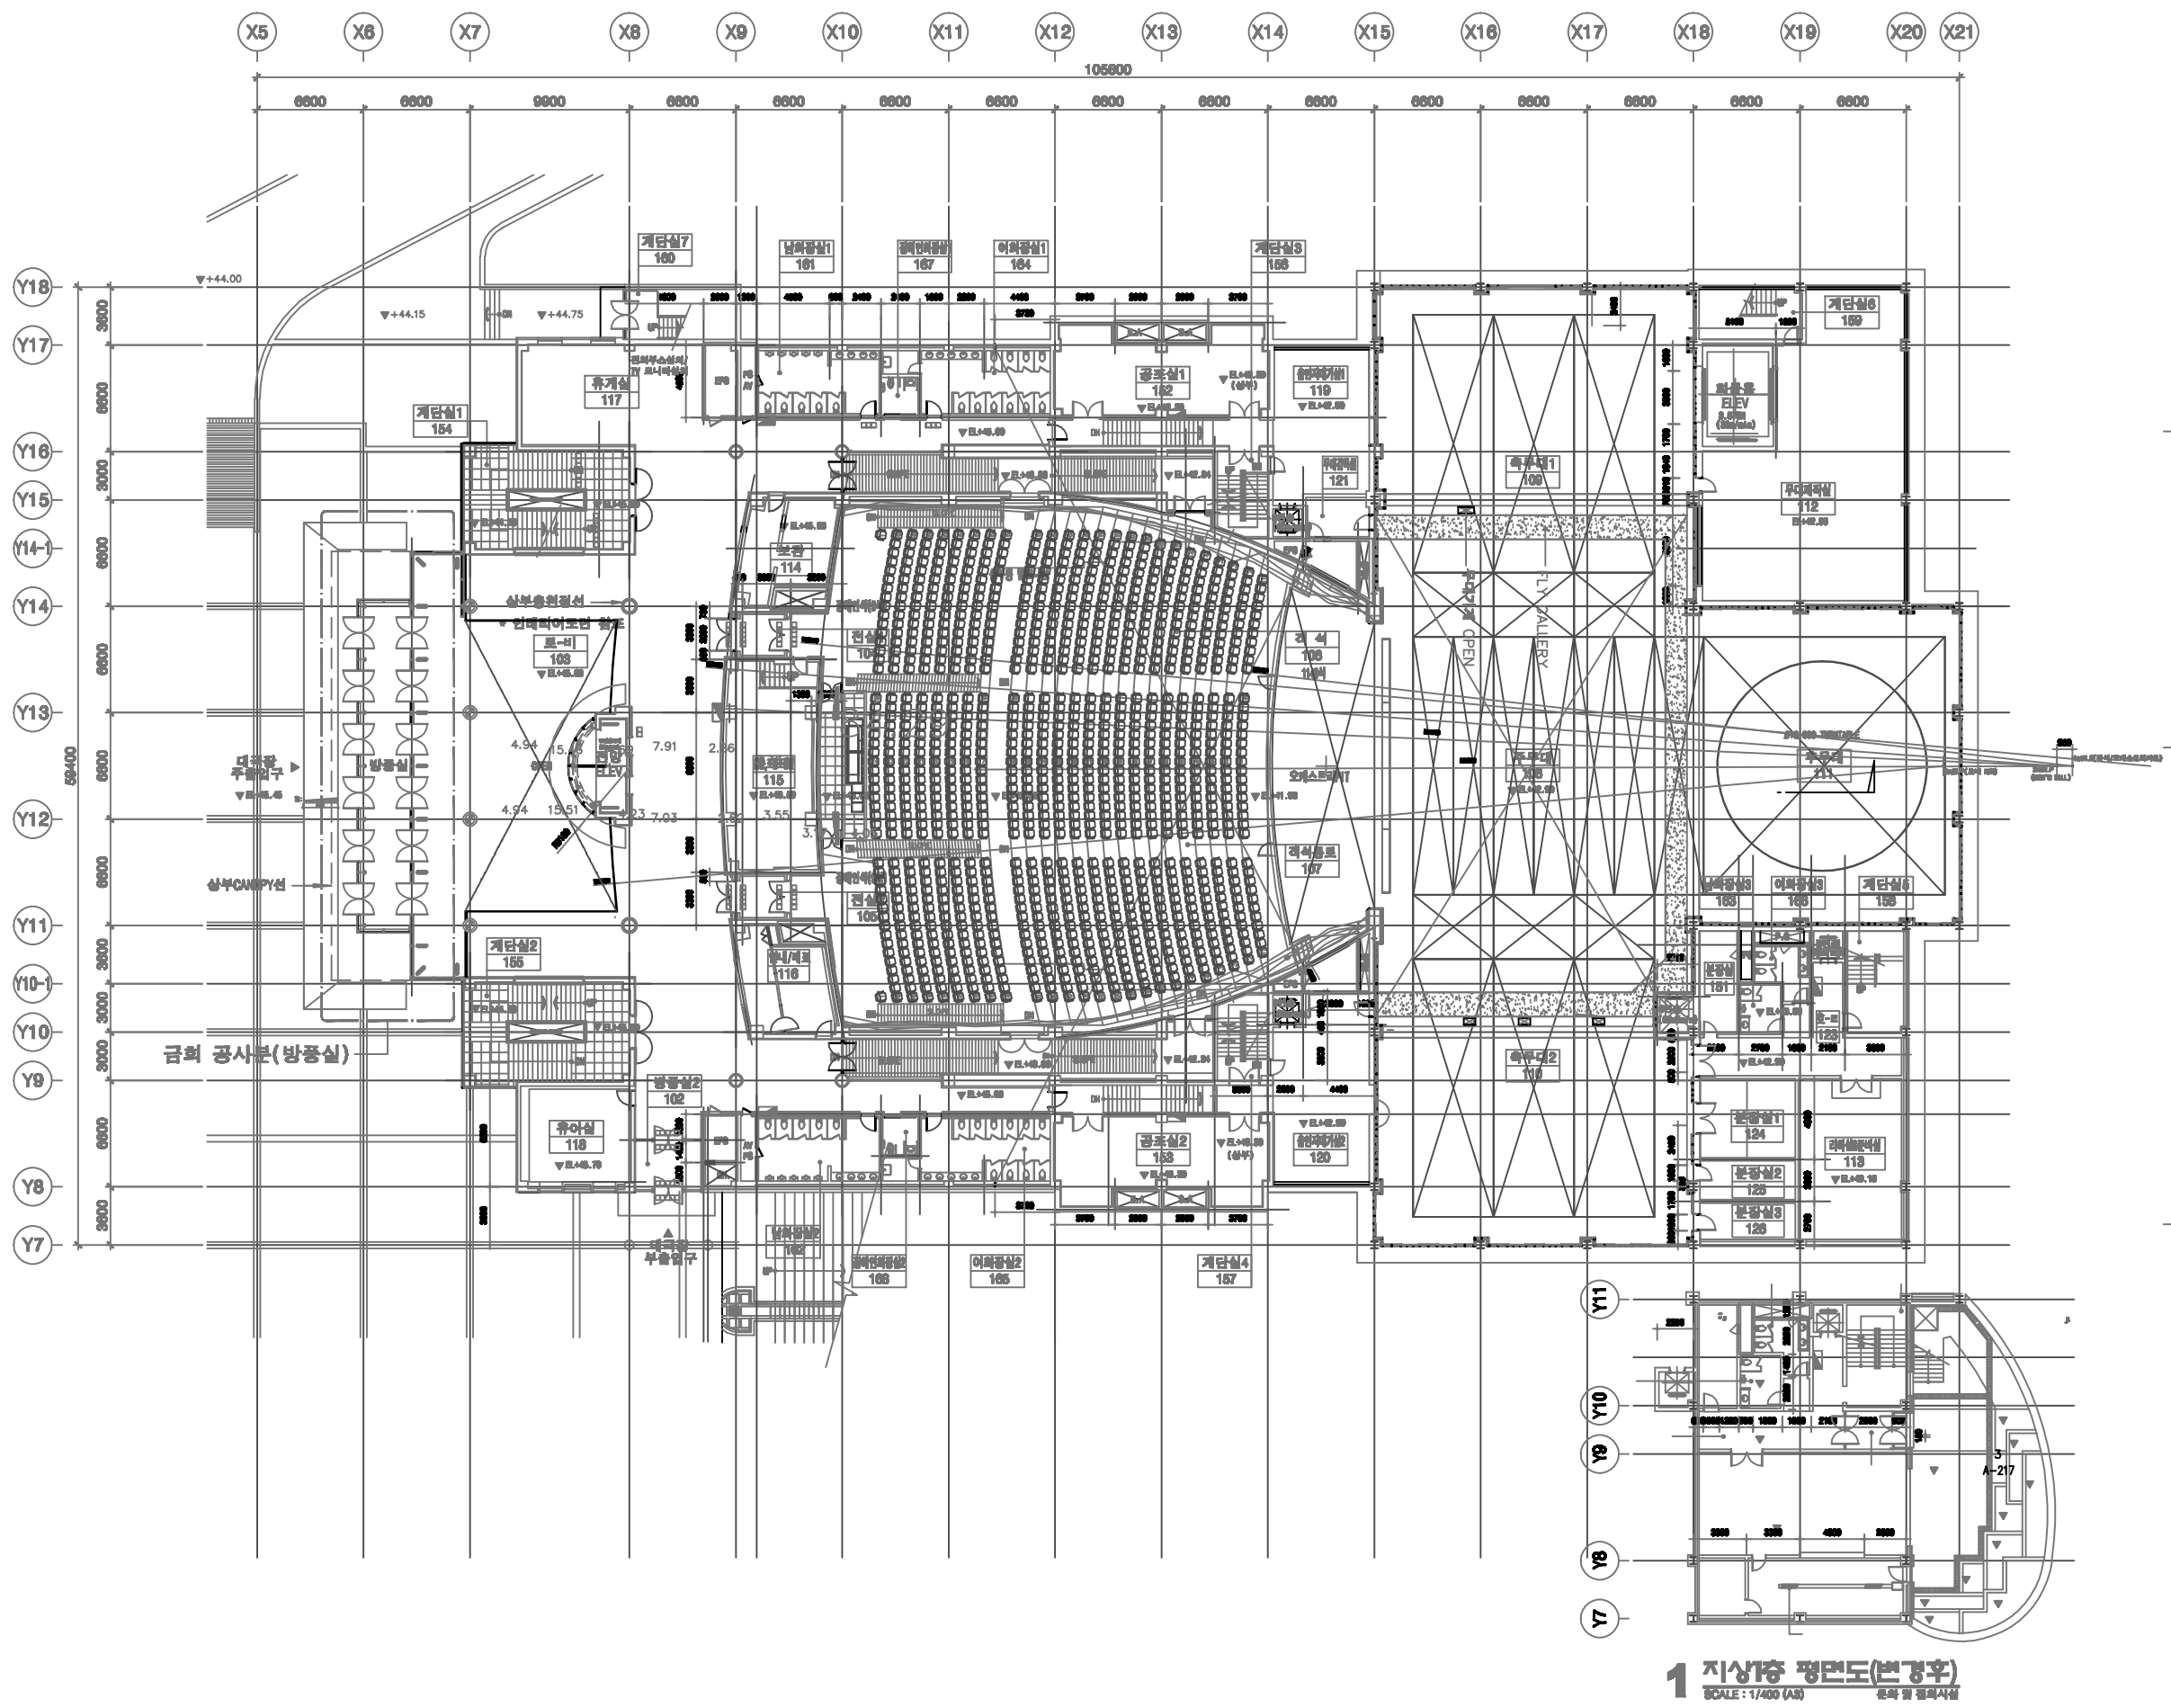

1 지상층 평면도(변경후)
SCALE : 1/400 (A3) 문화원 기획팀

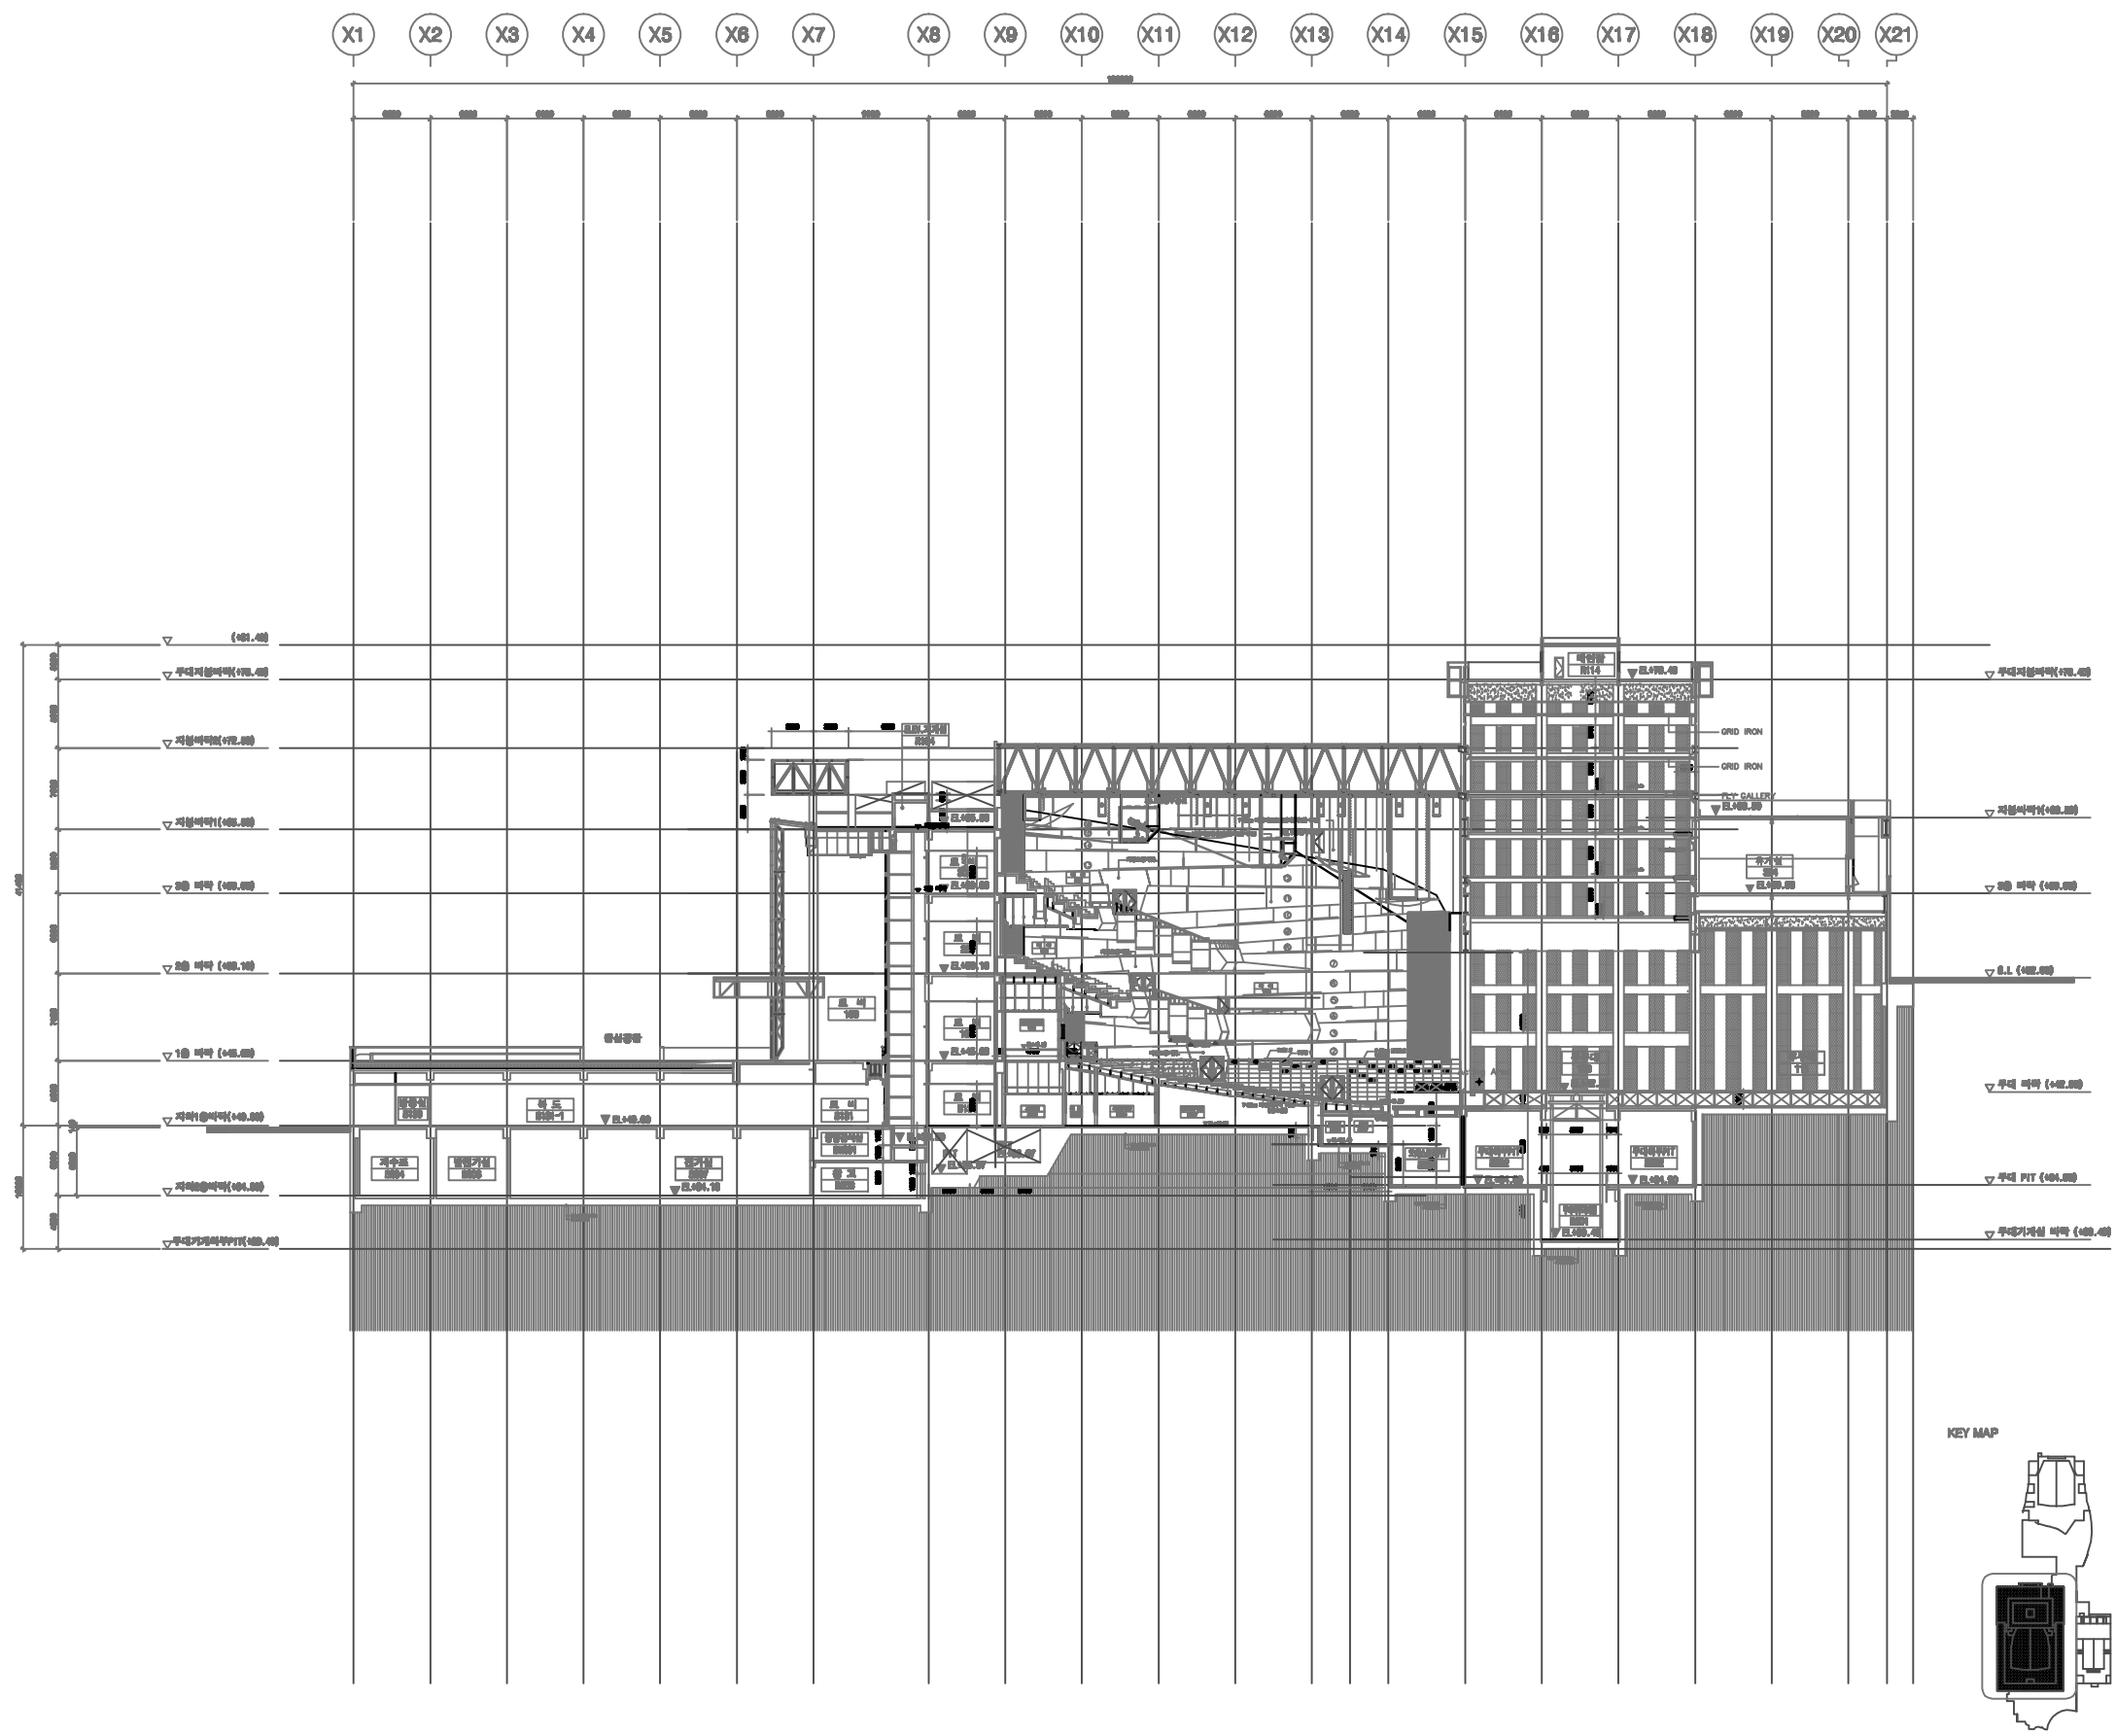

1 주단면도(본경전)
SCALE : 1/800(A3) 문화 및 경관사업



성남문화재단
SEONGNAM CULTURAL FOUNDATION

PROJECT TITLE
성남아트센터
오페라하우스
방향실 설치공사

ARCHITECT

Inoo Architects
인우 건축사무소 / TEL. 070-870-9000

CONSULTANT

NOTE

NO	ISSUE & REVISION	DATE


DRAWN	000	PROJECT CODE
CHECKED	000	SCALE 1/800
CHECKED	000	DATE
CHECKED	000	APPROVED
CHECKED	000	이재영

DRAWING TITLE

대극장
주단면도
(본경전)

DRAWING NUMBER

A.OO3

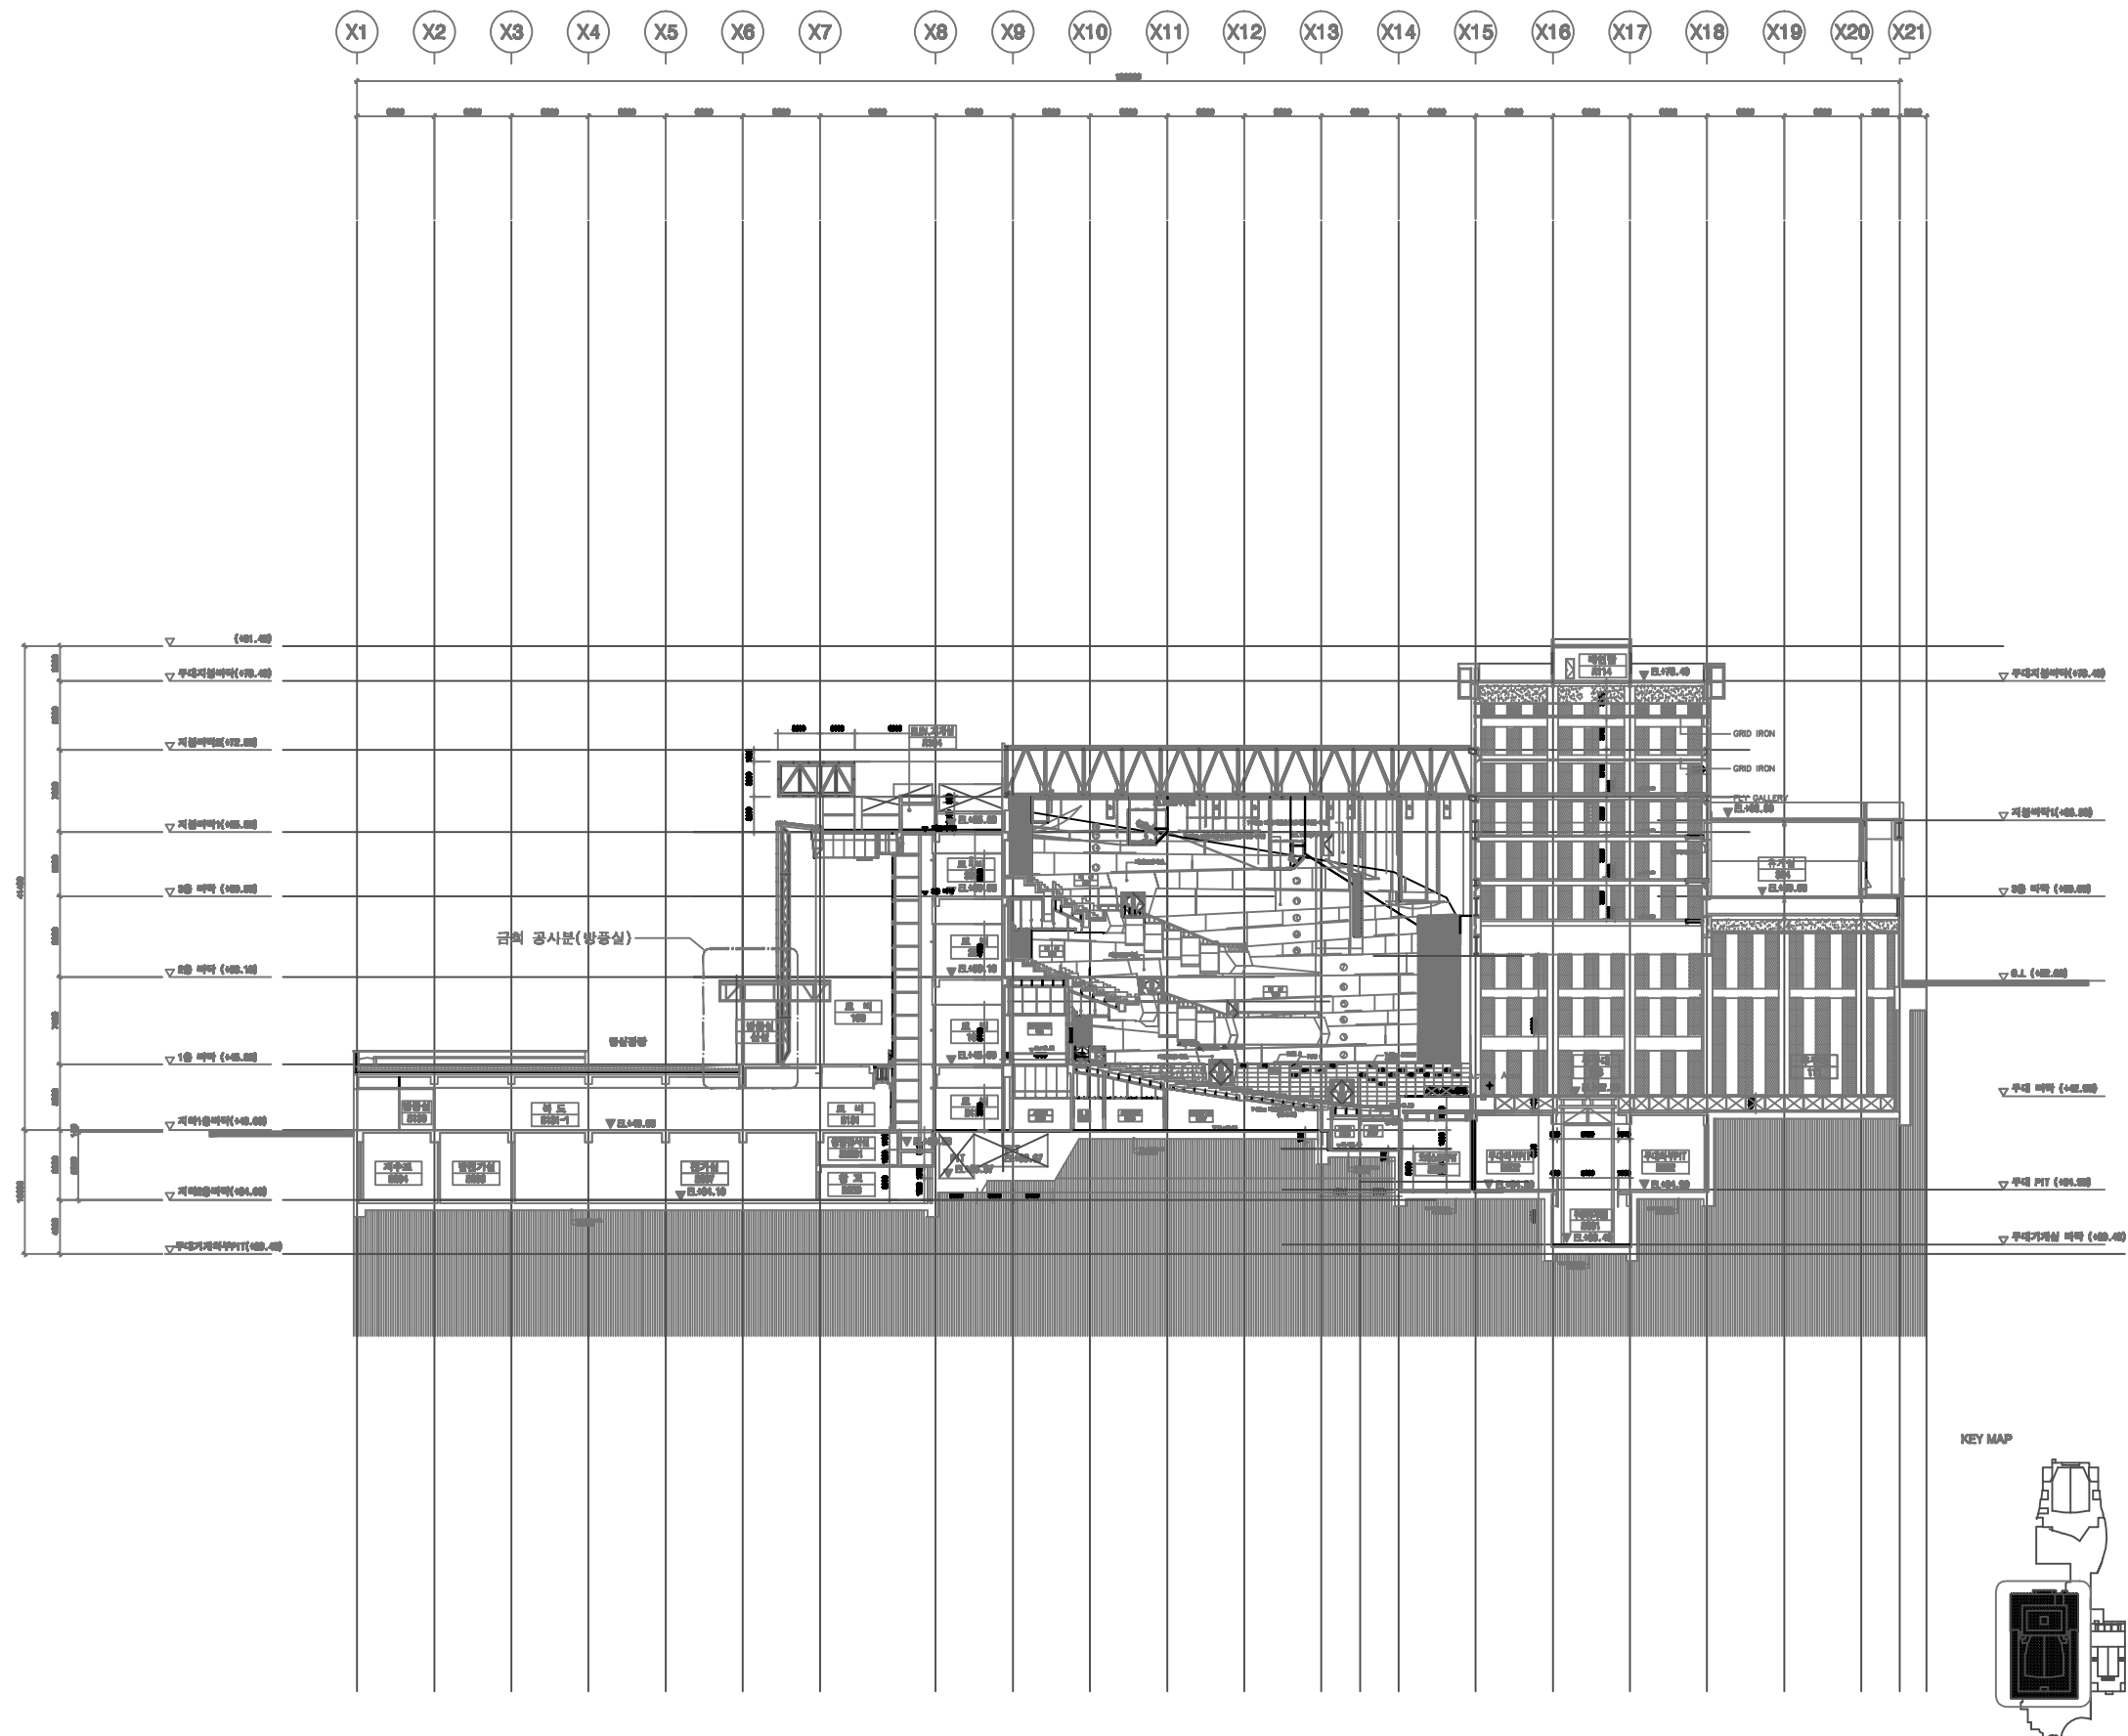

1 주단면도(본경후)
SCALE : 1/800(A3) 건축 및 설계사실



PROJECT TITLE
성남아트센터
오페라하우스
방향실 설치공사

ARCHITECT
Inoo
Architects
인우 건축사무소 / TEL. 070-880-4100
CONSULTANT

NOTE

NO	ISSUE & REVISION	DATE

DRAWN	PROJECT CODE
000	
CHECKED	SCALE
000	1/800
CHECKED	DATE
000	
CHECKED	APPROVED
000	이재영

대극장
주단면도
(본경후)

DRAWING NUMBER

A.004



PROJECT TITLE
성남아트센터
오페라홀
방풍실 설치공사

ARCHITECT
ino
Architects
인우 건축사무소 / TEL. 070-4780-4100
CONSULTANT

NOTE

NO	ISSUE & REVISION	DATE

ISSUED FOR


DRAWN	000	PROJECT CODE
CHECKED	000	SCALE 1/100
CHECKED	000	DATE
CHECKED	000	APPROVED 이 제 영

DRAWING TITLE

대극장
중축부 확대 단면도
(본경전)

DRAWING NUMBER

A.111

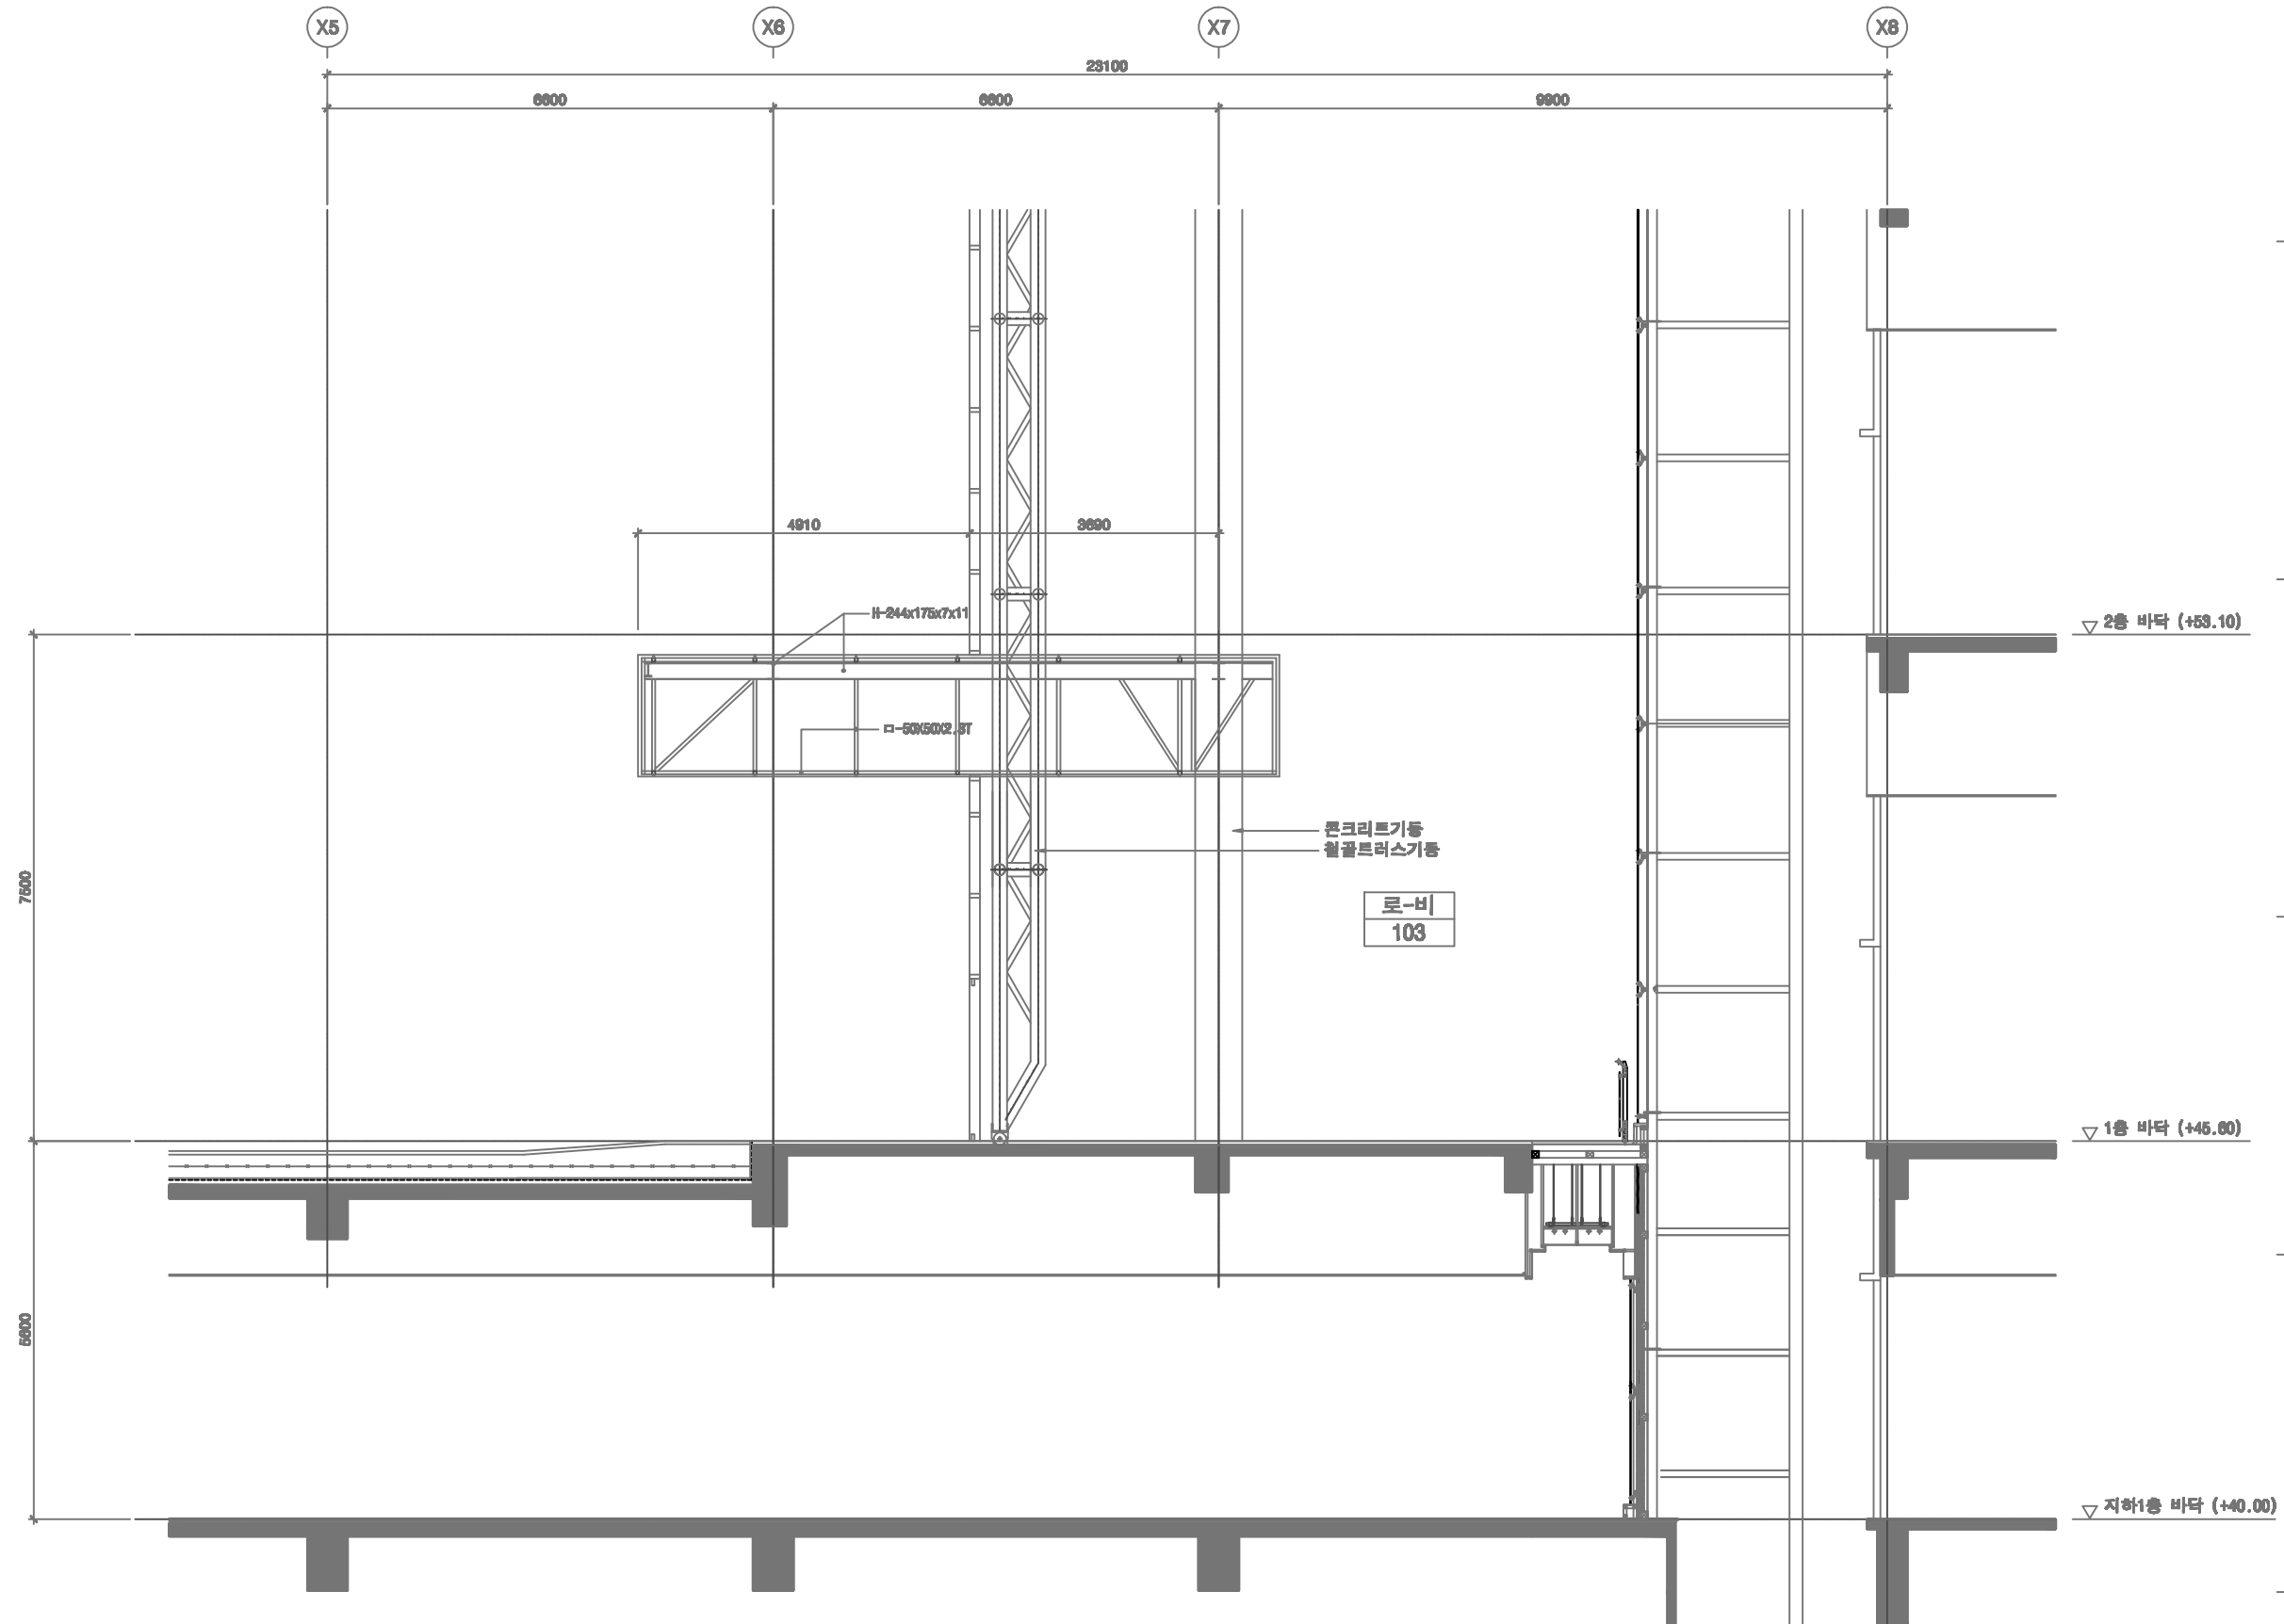

1 중축부 확대 단면도(본경전)
SCALE : 1/100
방풍실

NOTE

NO	ISSUE & REVISION	DATE
----	------------------	------

ISSUED FOR


DRAWN	000	PROJECT CODE
CHECKED	000	SCALE
CHECKED	000	DATE
CHECKED	000	APPROVED
	000	이재영

DRAWING TITLE

대극장
중축부 확대단면도
(본경후)

DRAWING NUMBER

A.T12

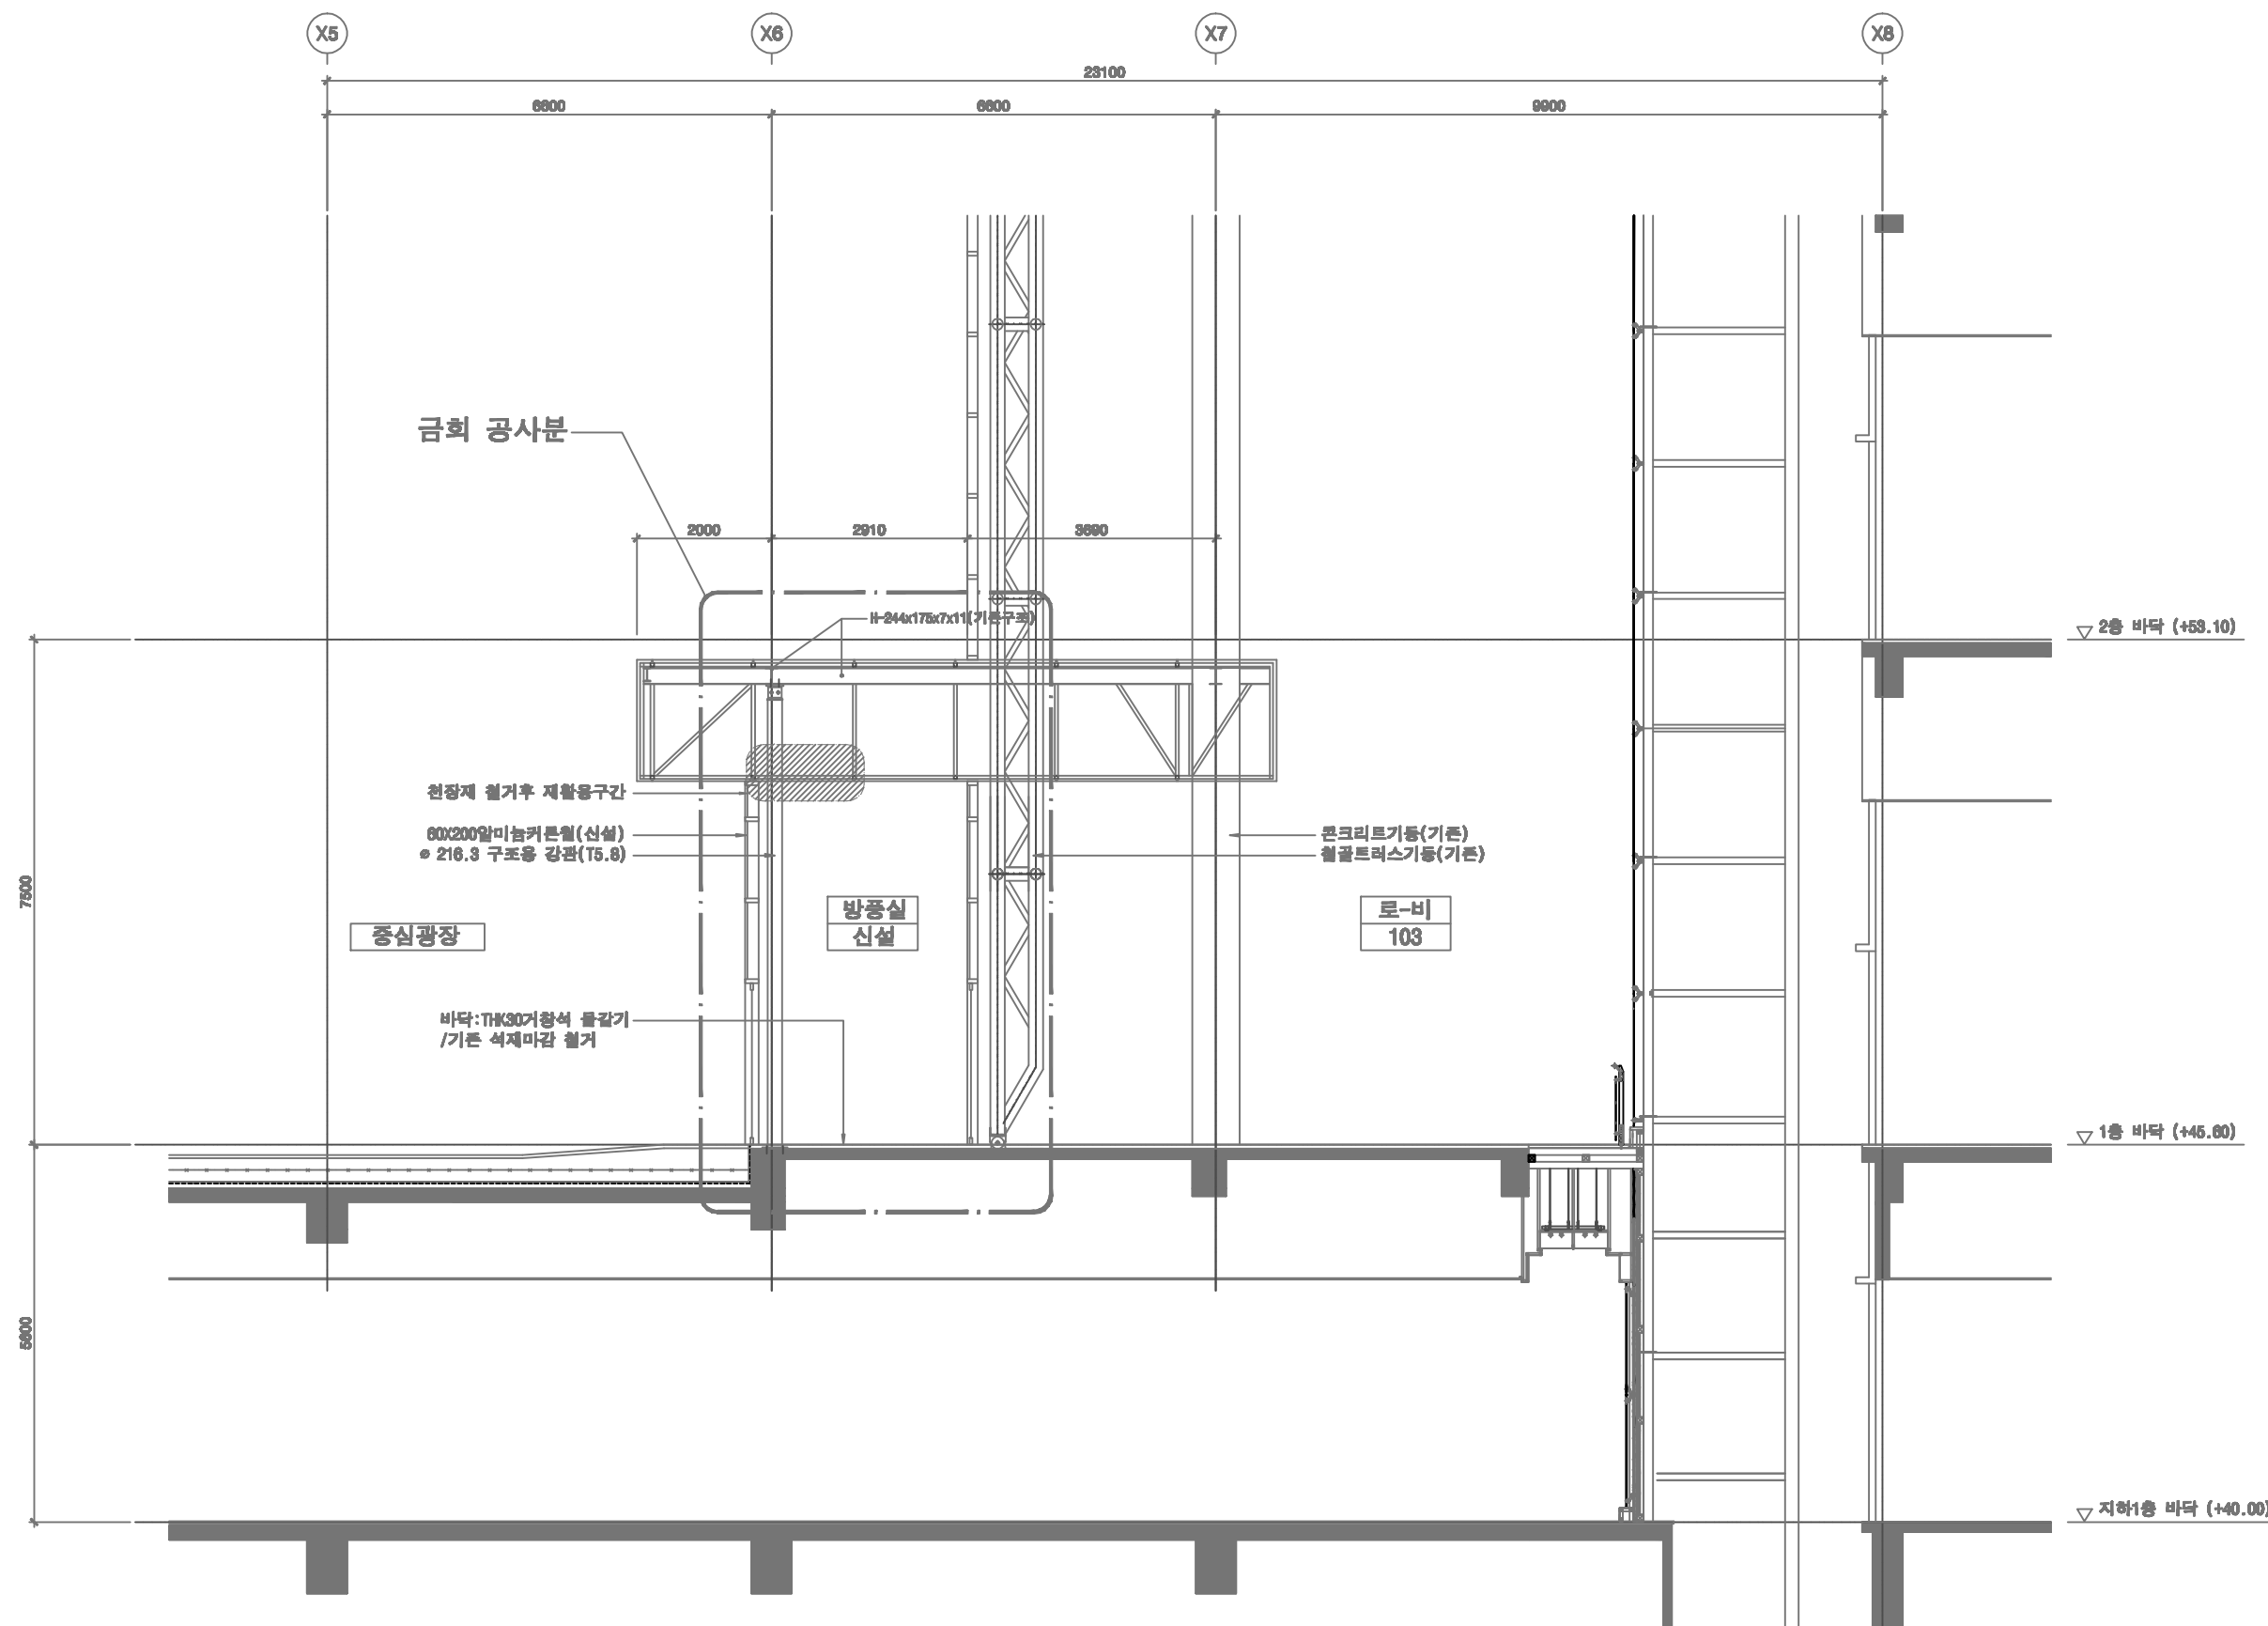

1 중축부 확대단면도(본경후)
SCALE: 1/100



NOTE

- 모든 광호는 인쇄 실속 후 제거할 것.
- 커본필 비의 색상은 METALIC SILVER를 기본으로 하되 기존 커본필과 색상을 맞출 것



SCALE : N.T.S






SCALE : N.T.S



DRAWN	000	PROJECT CODE
CHECKED	000	SCALE 1/100
CHECKED	000	DATE
CHECKED	000	APPROVED
DRAWING TITLE		

상호전기도

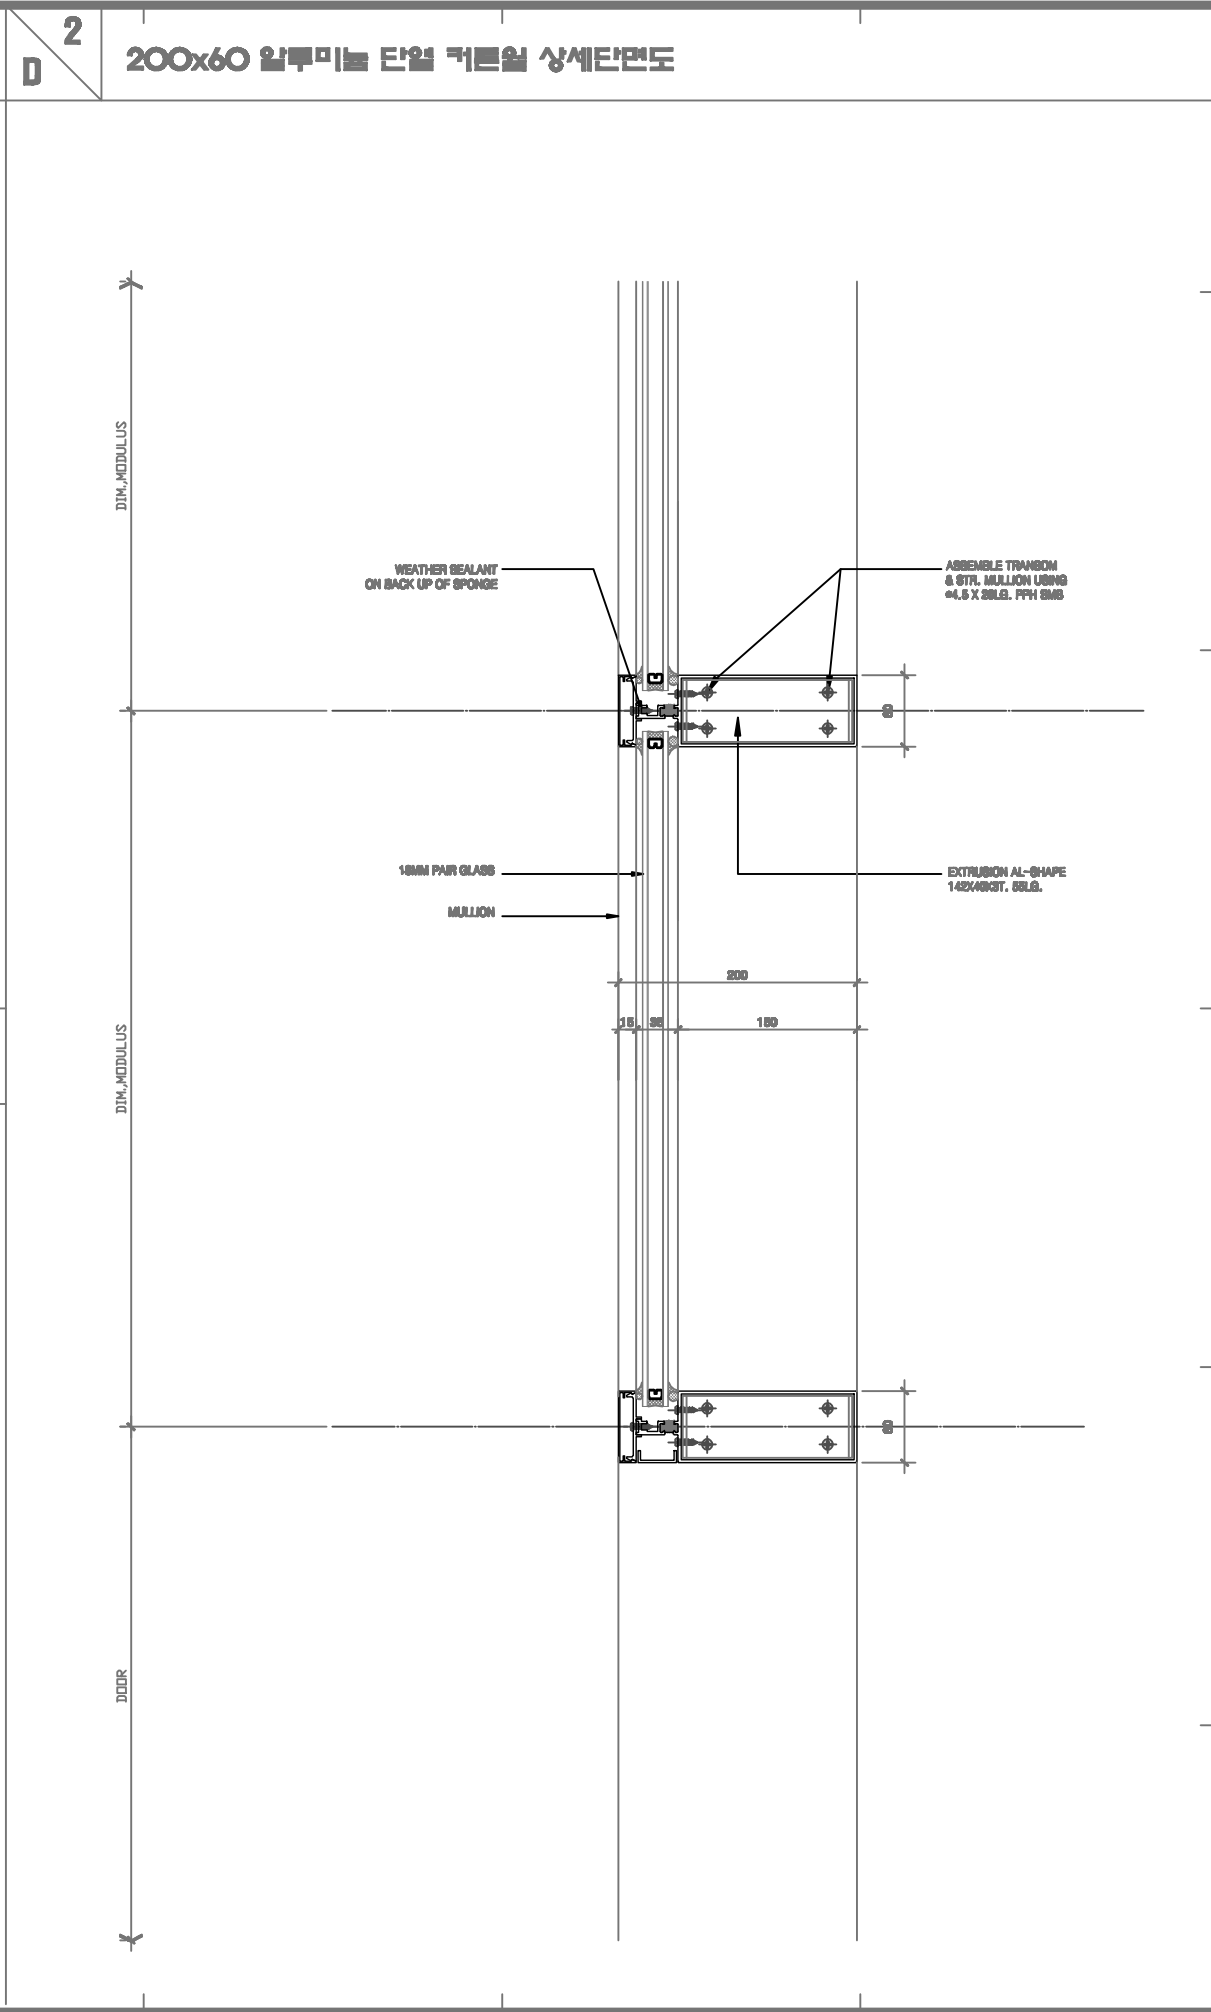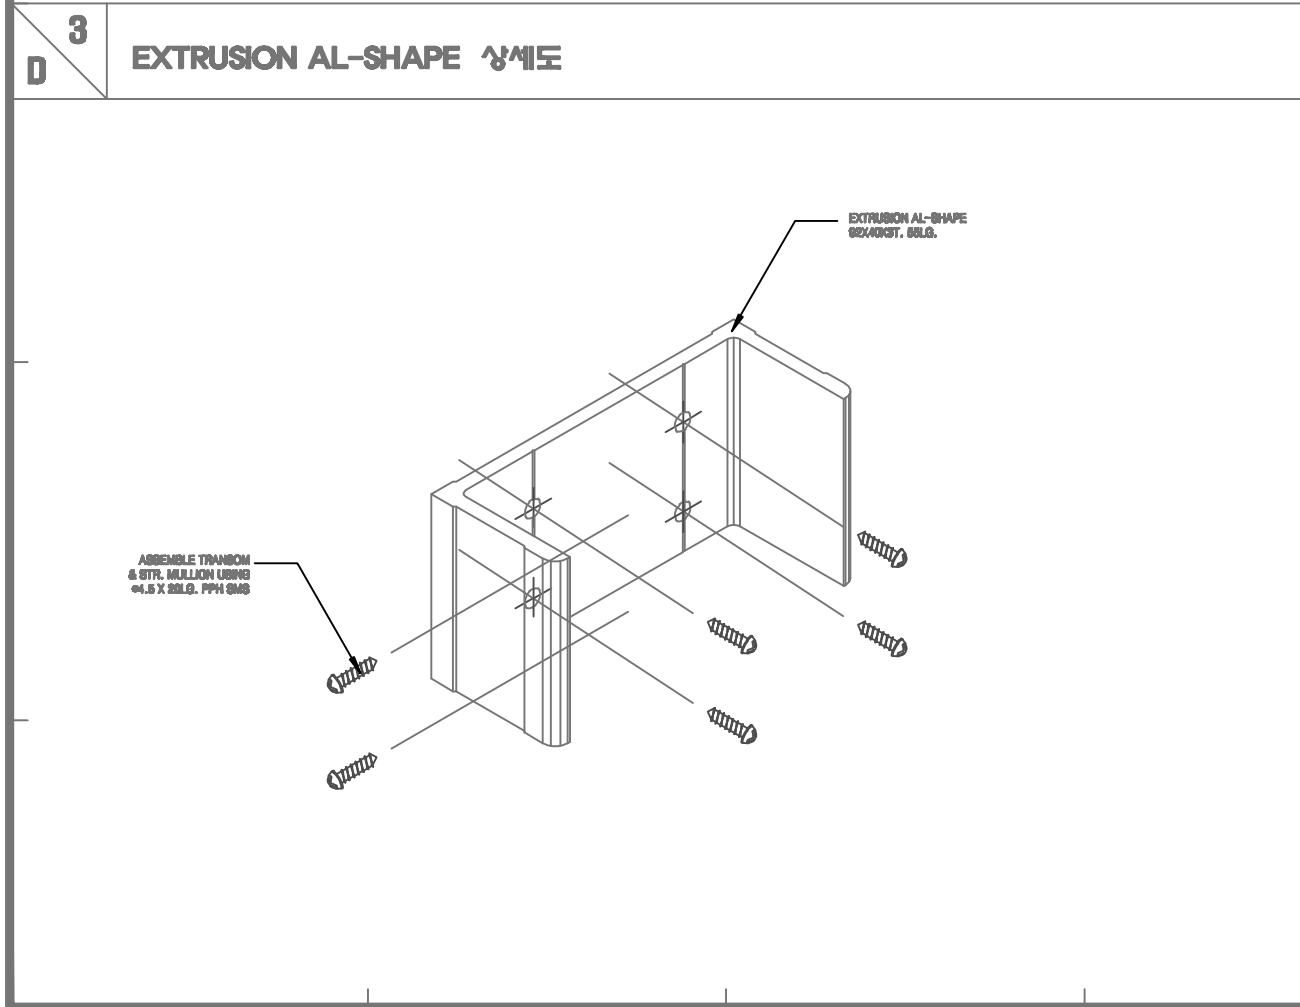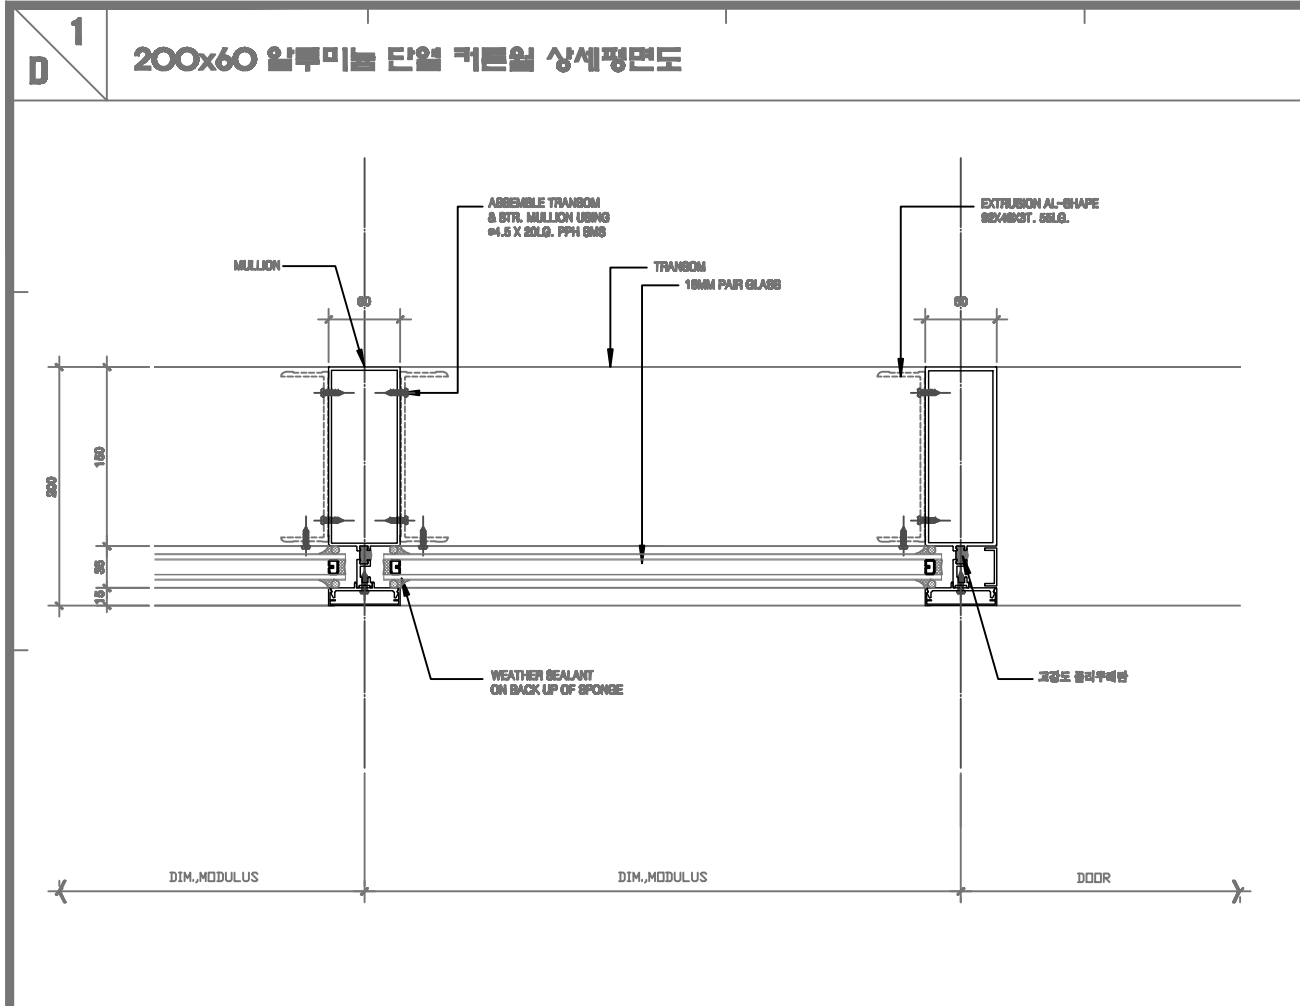

성남문화재단

SEONGNAM CULTURAL FOUNDATION

PROJECT TITLE

성남아트센터
오케라홀
방통실 설치공사

ARCHITECT

inoo

Architects

한우 건축사무소 / TEL. 070-780-1100

CONSULTANT

NOTE

1. 커튼월 배의 색상은 METALIC SILVER를 기본으로 하며 기존 커튼월과 색상을 맞출 것.

NO	ISSUE & REVISION	DATE

ISSUED FOR

DRAWN	박서영	PROJECT CODE
CHECKED	000	SCALE
CHECKED	000	DATE
CHECKED	000	APPROVED
CHECKED	000	이재영

DRAWING TITLE

-

커튼월 상세도-1

-


DRAWING NUMBER

A.301

4

D


커튼월 고정 상세도 - TYPICAL

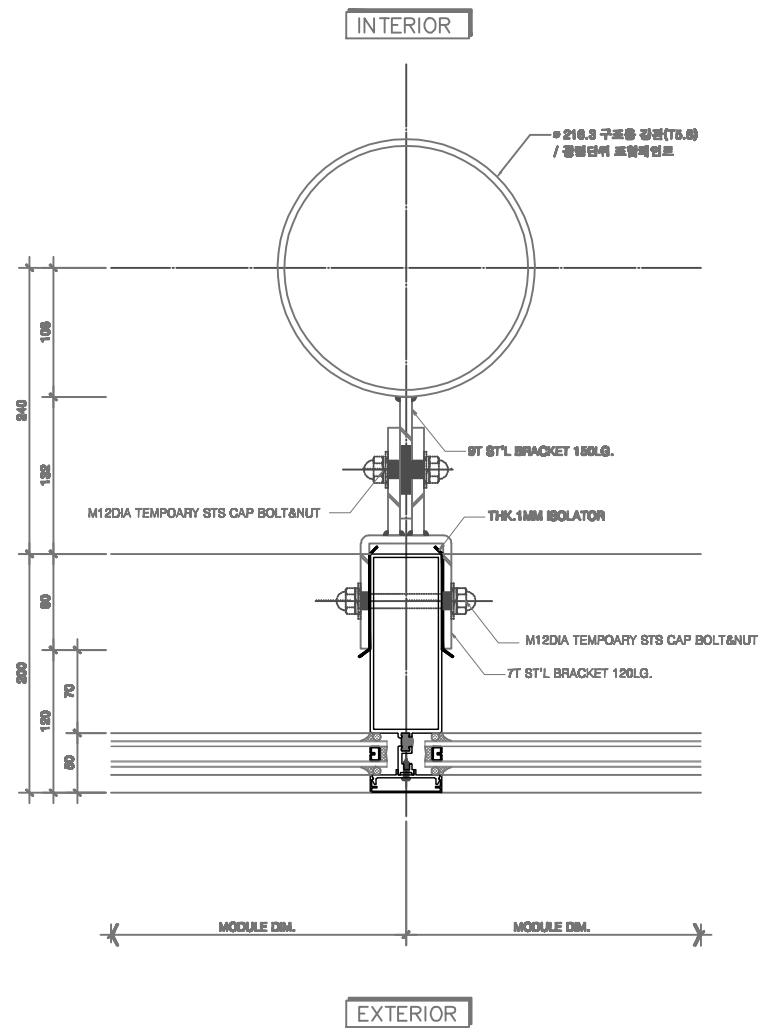

5

D

커튼월 고정 상세도 - CORNER

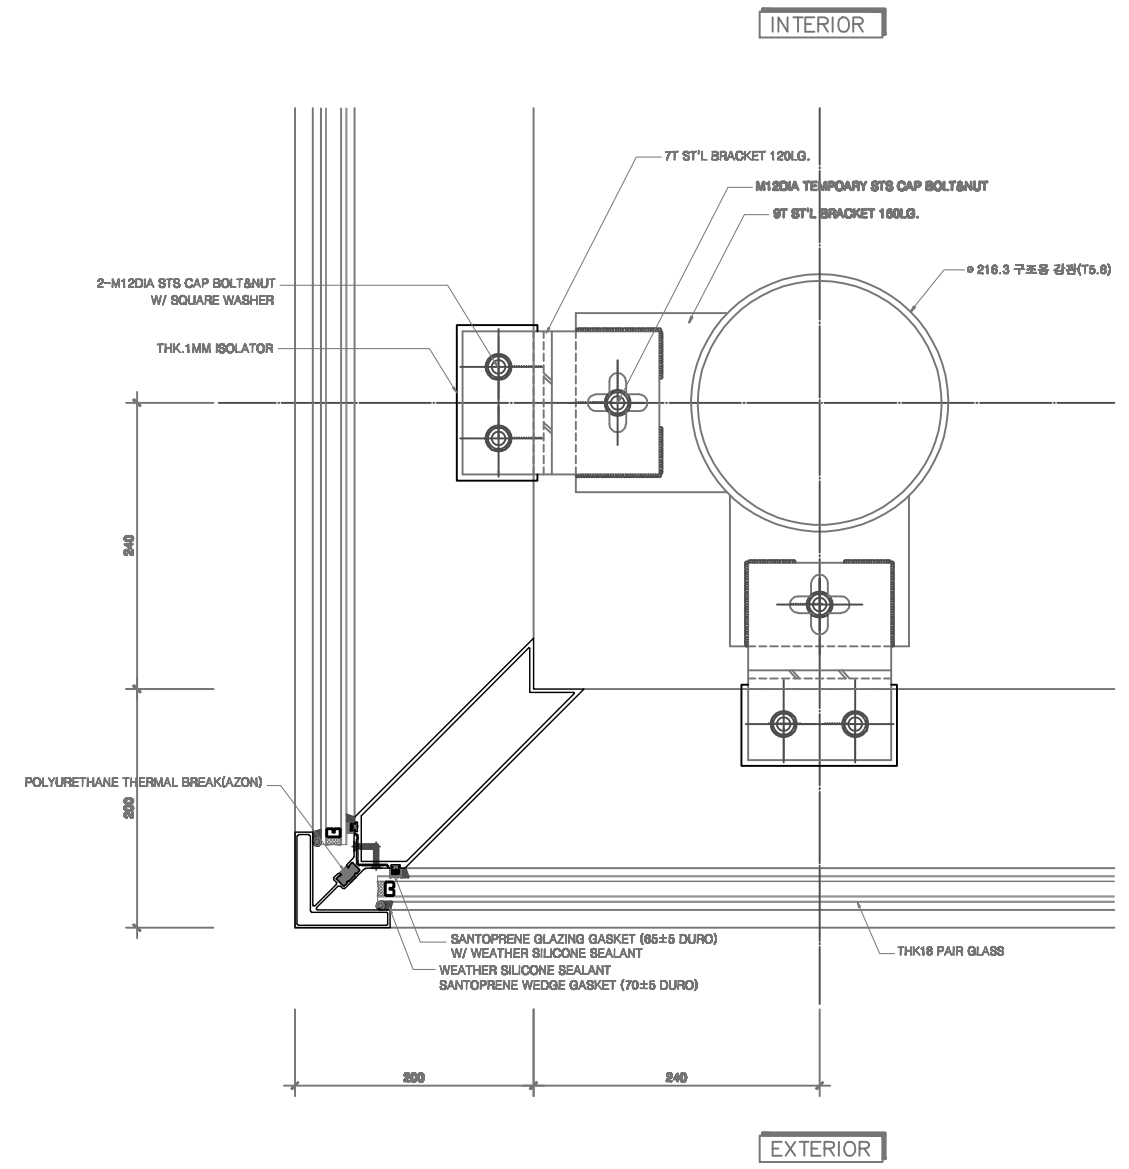



성남문화재단
SEUNGNAM CULTURAL FOUNDATION

PROJECT TITLE

성남아트센터
오페라홀
방풍실 설치공사

ARCHITECT


Inoo Architects

인우 건축사무소 / TEL. 070-4150-4100

CONSULTANT

NOTE

1. 구조용 강관 및 연결브라켓 등 철물은
공정단 위 프탈레이트(지장식)에감할 것.

NO	ISSUE & REVISION	DATE

ISSUED FOR


DRAWN	박서영	PROJECT CODE
CHECKED	000	SCALE 1/8 (A3)
CHECKED	000	DATE
CHECKED	000	APPROVED 이 제 영

DRAWING TITLE

-
커튼월 접합상세도-1
-

DRAWING NUMBER

A.3T1

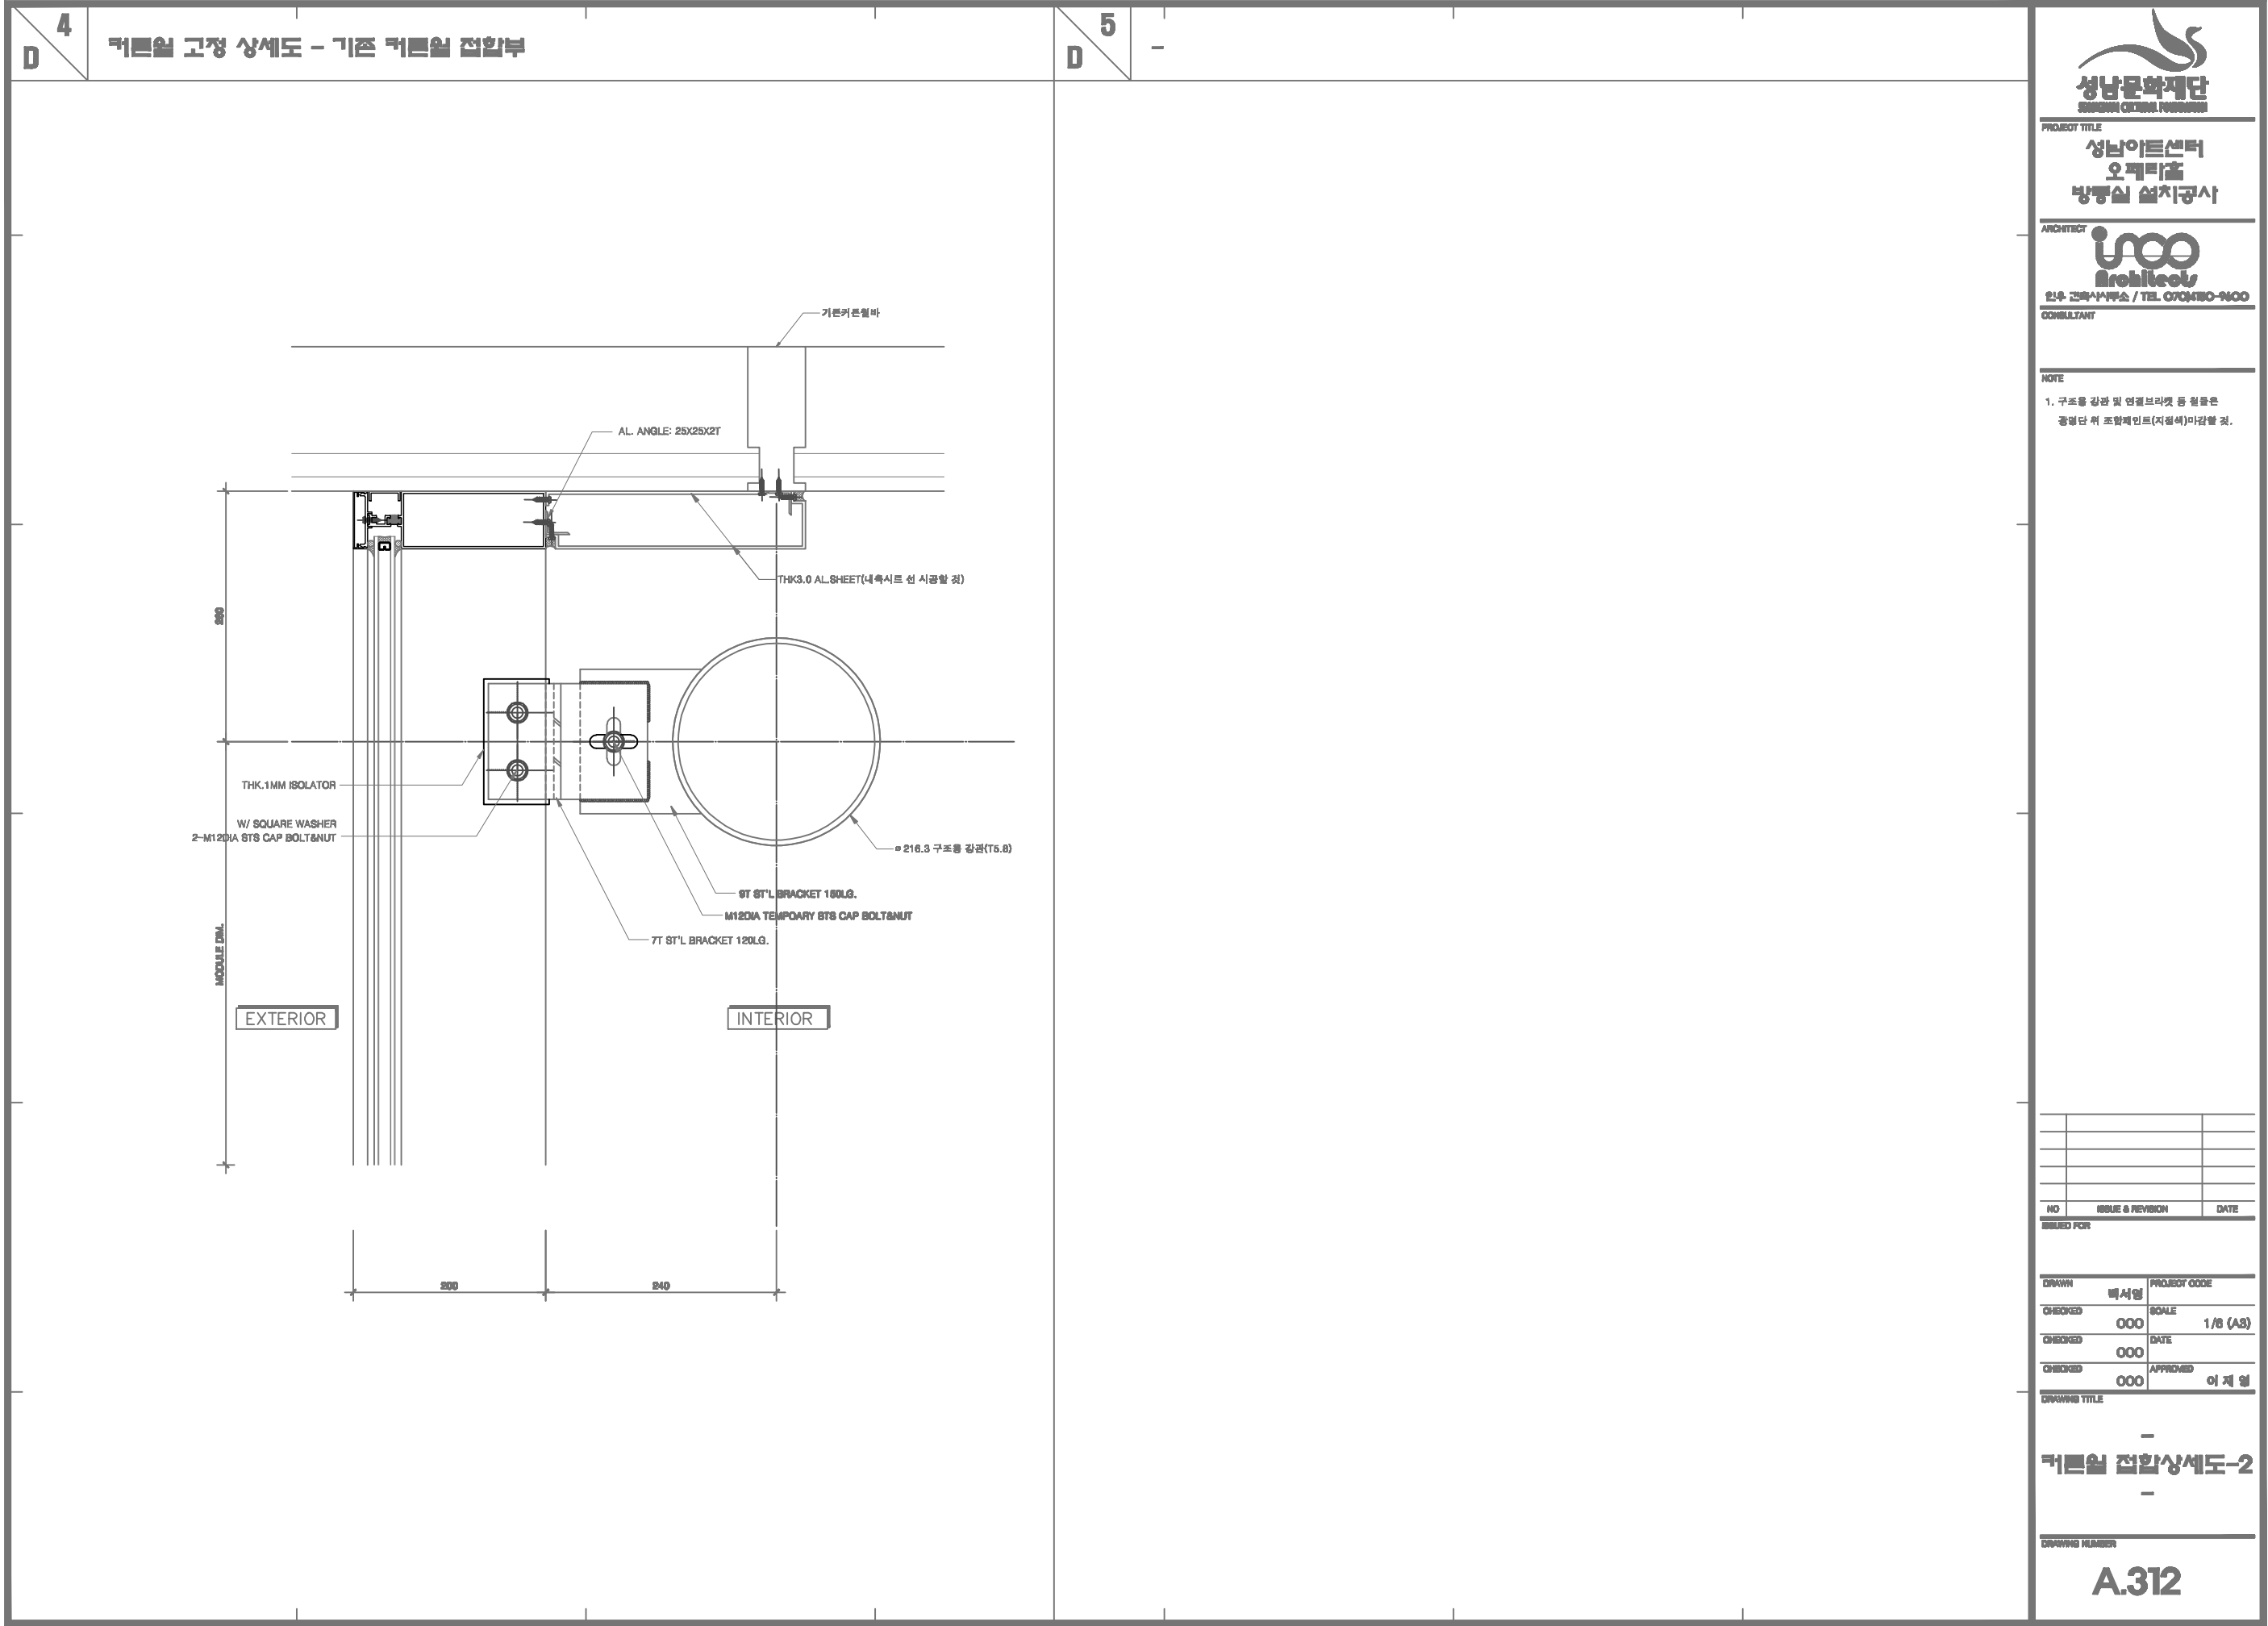



성남문화재단
SEONGNAM CULTURAL FOUNDATION

PROJECT TITLE

성남아트센터
오제리움
방향실 설치공사

ARCHITECT


UNOO
Architects

인주 건축사무소 / TEL. 070-4780-4100

CONSULTANT

NOTE

1. 구조용 강관 및 연결브라켓 등 철물은
공명단 처 포함페인트(지림색)아감할 것.

NO	ISSUE & REVISION	DATE

ISSUED FOR

DRAWN	PROJECT CODE
백서영	
CHECKED 000	SCALE 1/8 (A3)
CHECKED 000	DATE
CHECKED 000	APPROVED 이재영

DRAWING TITLE

-
커튼월 집합상세도-2
-

DRAWING NUMBER

A.312




철골구조 일반사항

-

DRAWING NUMBER

S.001

- NOTE
1. 기둥에 놓이는 연결 싹속 후 제작할 것.
 2. 모든 철골 결합부위는 SHOP DRAWING후
감리원의 승인을 받아 시공할 것.
 3. 구조용 강판 및 앵커볼트(자물쇠)를 앵글로
결합단 위 조립해연프(자물쇠)를 결합할 것.

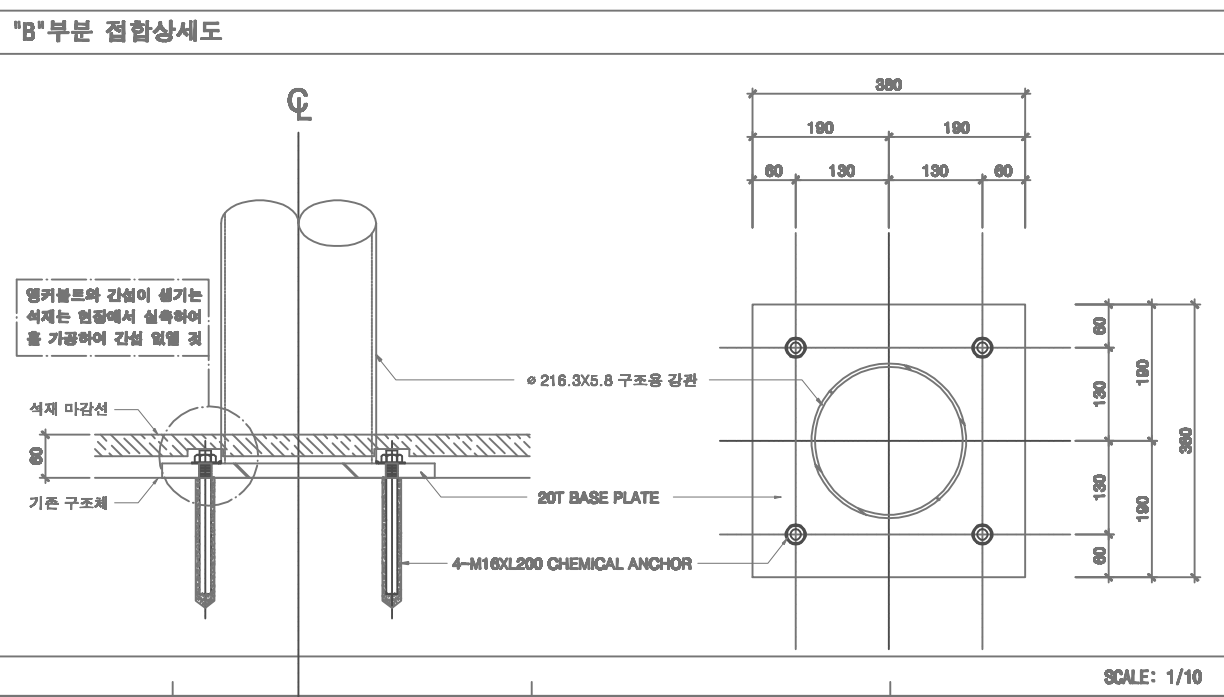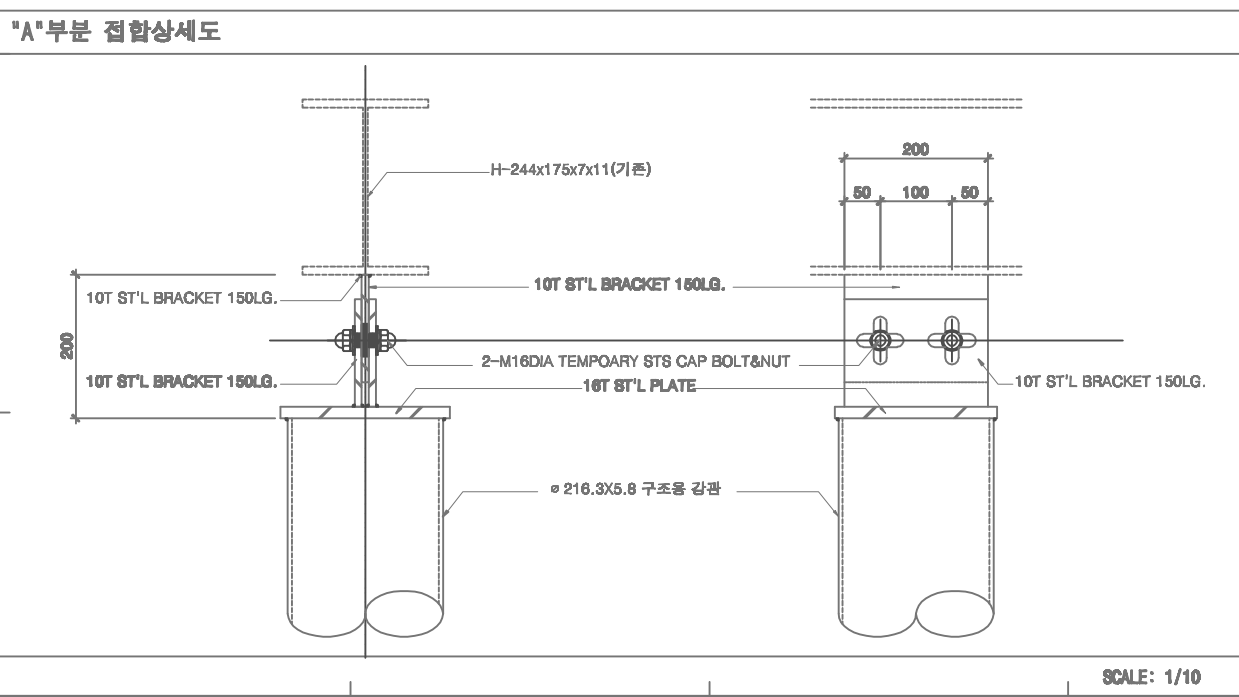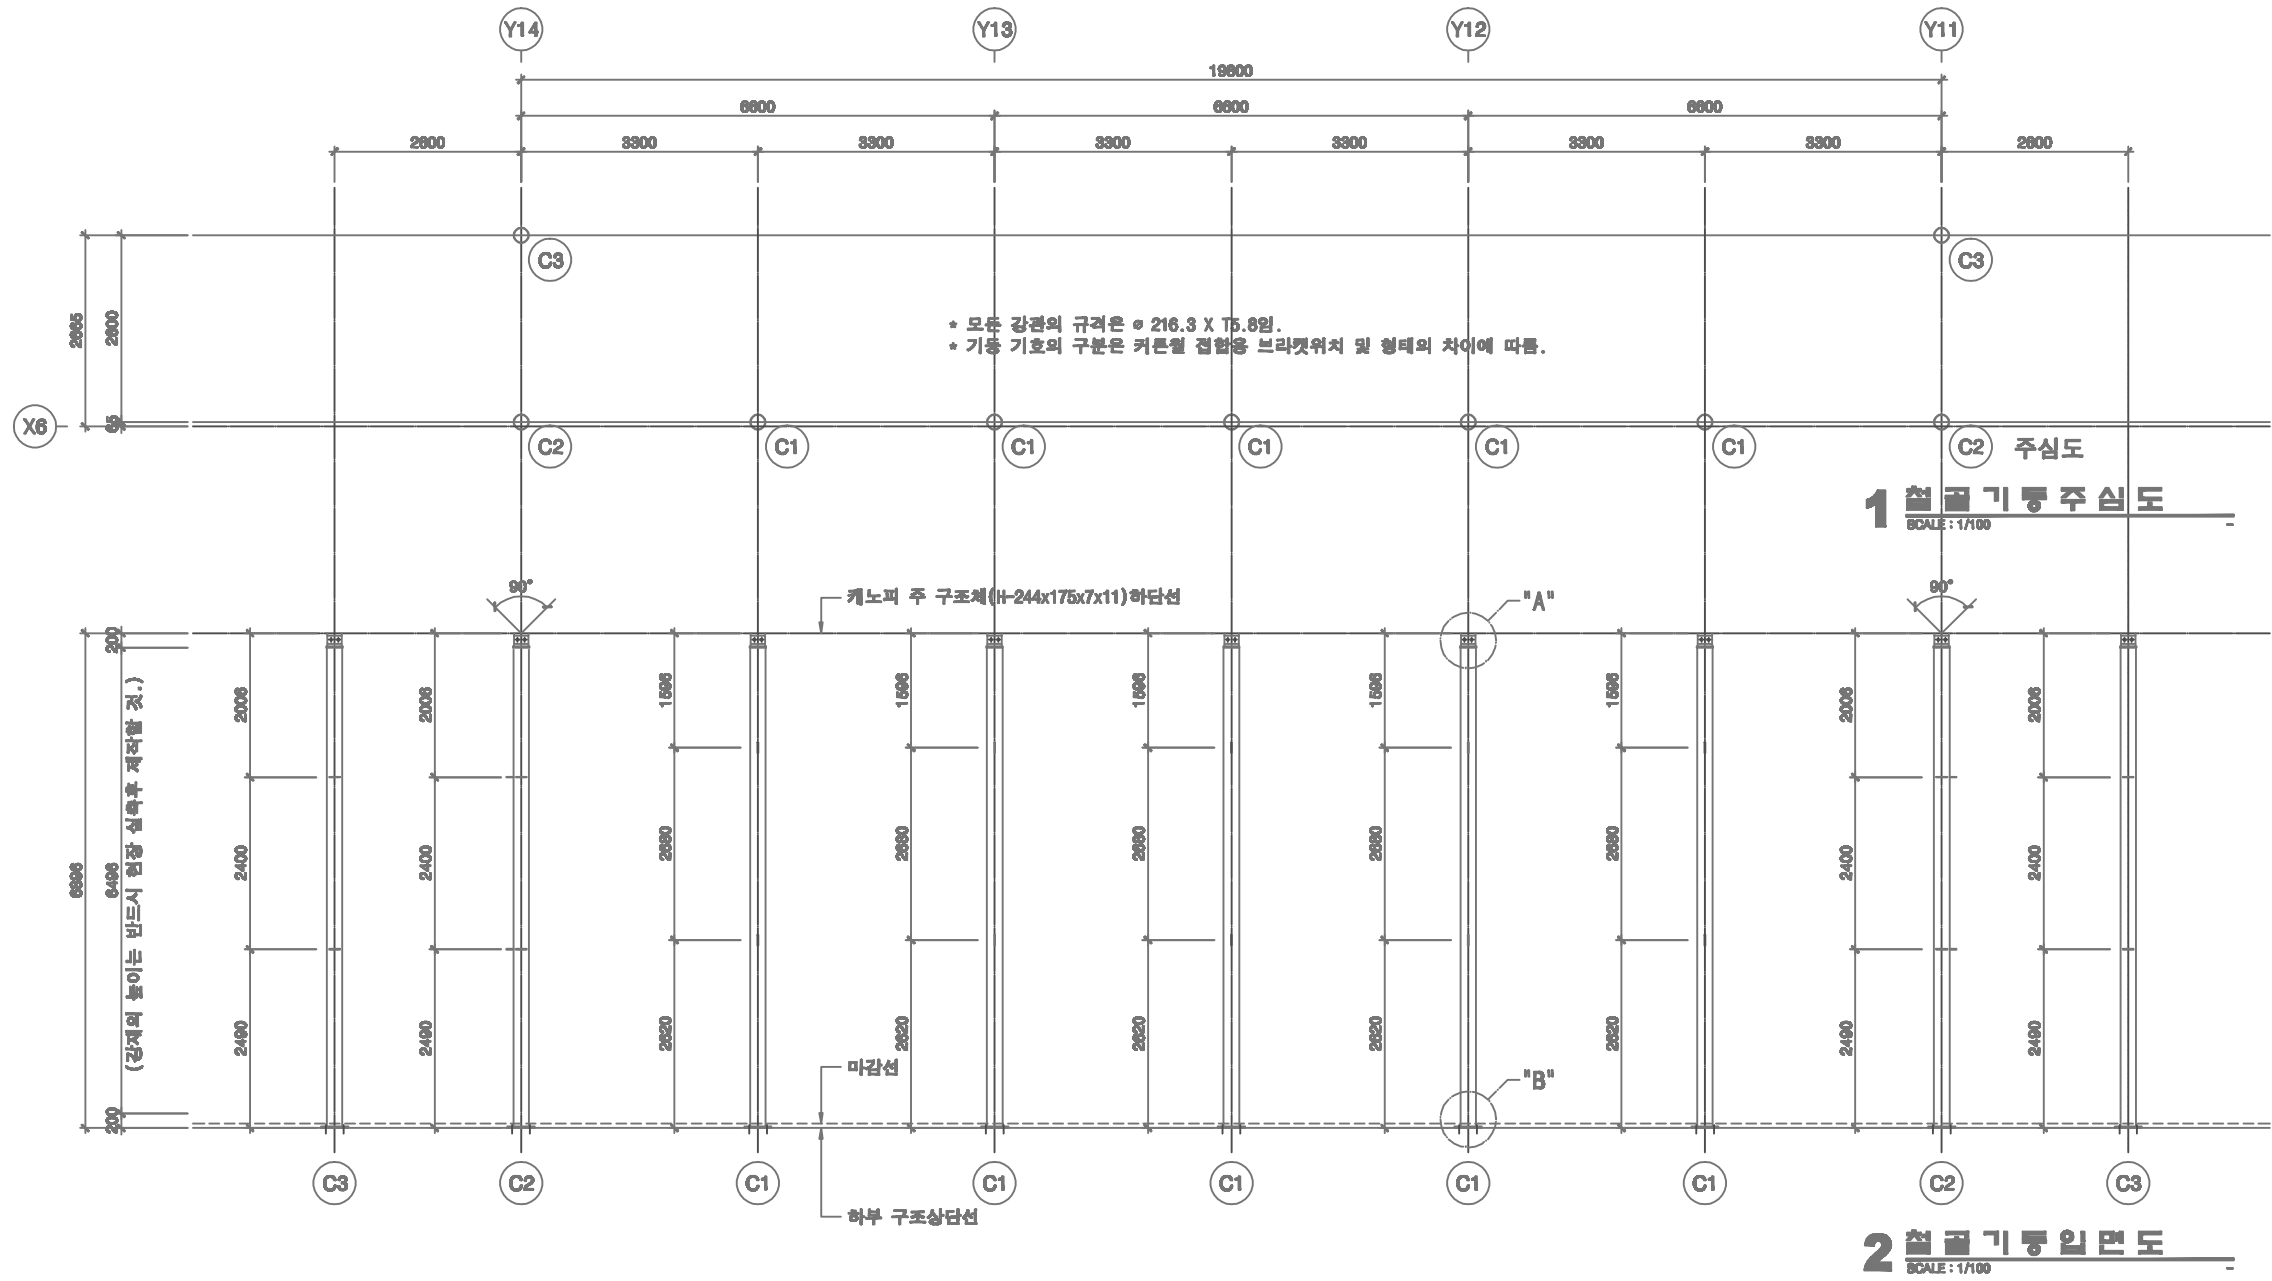

NO	ISSUE & REVISION	DATE

DRAWN	000	PROJECT CODE
CHECKED	000	SCALE 1/100
CHECKED	000	DATE
CHECKED	000	APPROVED 이 제 영