

(주)예인종합건축사사무소
Architects & Consulting Engineers
TEL : (031) 709 - 5544
FAX : (031) 709 - 6656



(주)그림신도시 건축사사무소
GROUP SINDOSI - Architecture Planning & SINDOSI INC.
서울 강남구 테헤란로 12, 13F 02-552-0333
FAX 02-561-0606

설계명 PROJECT TITLE
**성남아트센터
문화 및 집회시설
중축공사**

특기사항 NOTE

REV.	DATE	DESCRIPTION

설계	DESIGNED BY
담당	DRAWN BY
검토	CHECKED BY
승인	APPROVED BY
(주)예인종합 건축사사무소 오영모	(주)그림신도시 건축사사무소 고형석

일자	DATE
	2009. 05.
축척	SCALE
A3 : 1/2000	A1 : 1/1000
도면명	DRAWING TITLE

도면번호	DRAWING NO
	A-00006
일련번호	SHEET NO
	A-00007

문화및 집회시설 중축

성남대로(폭40~50m)

YEIN

ARCHITECTURE

(주)에인종합건축사사무소

Architects & Consulting Engineers

TEL : (031) 709 - 5544

FAX : (031) 709 - 6656

group
SINDOSI

(주)그룹신도시 건축사사무소

GROUP SINDOSI - Architecture Planning & Estimate Inc.

서울 강남구 테헤란로 15, 1501 550-0233

FAX 02) 561-0933

설계명 PROJECT TITLE

성남아트센터
문화 및 집회시설
건축공사

특기사항 NOTE

마의에드

△	
△	
△	
△	

REV. DATE DESCRIPTION

설계 DESIGNED BY

담 당 DRAWN BY

검 토 CHECKED BY

승 인 APPROVED BY

(주)에인종합건축사사무소 (주)그룹신도시 건축사사무소

오영모 고형석

일 자 DATE

2009. 05.

축척 SCALE

A3 : 1/500 A1 : 1/250

도면명 DRAWING TITLE


지상1층 평면도

도면번호 DRAWING NO

01-0202

말련번호 SHEET NO

01-0030

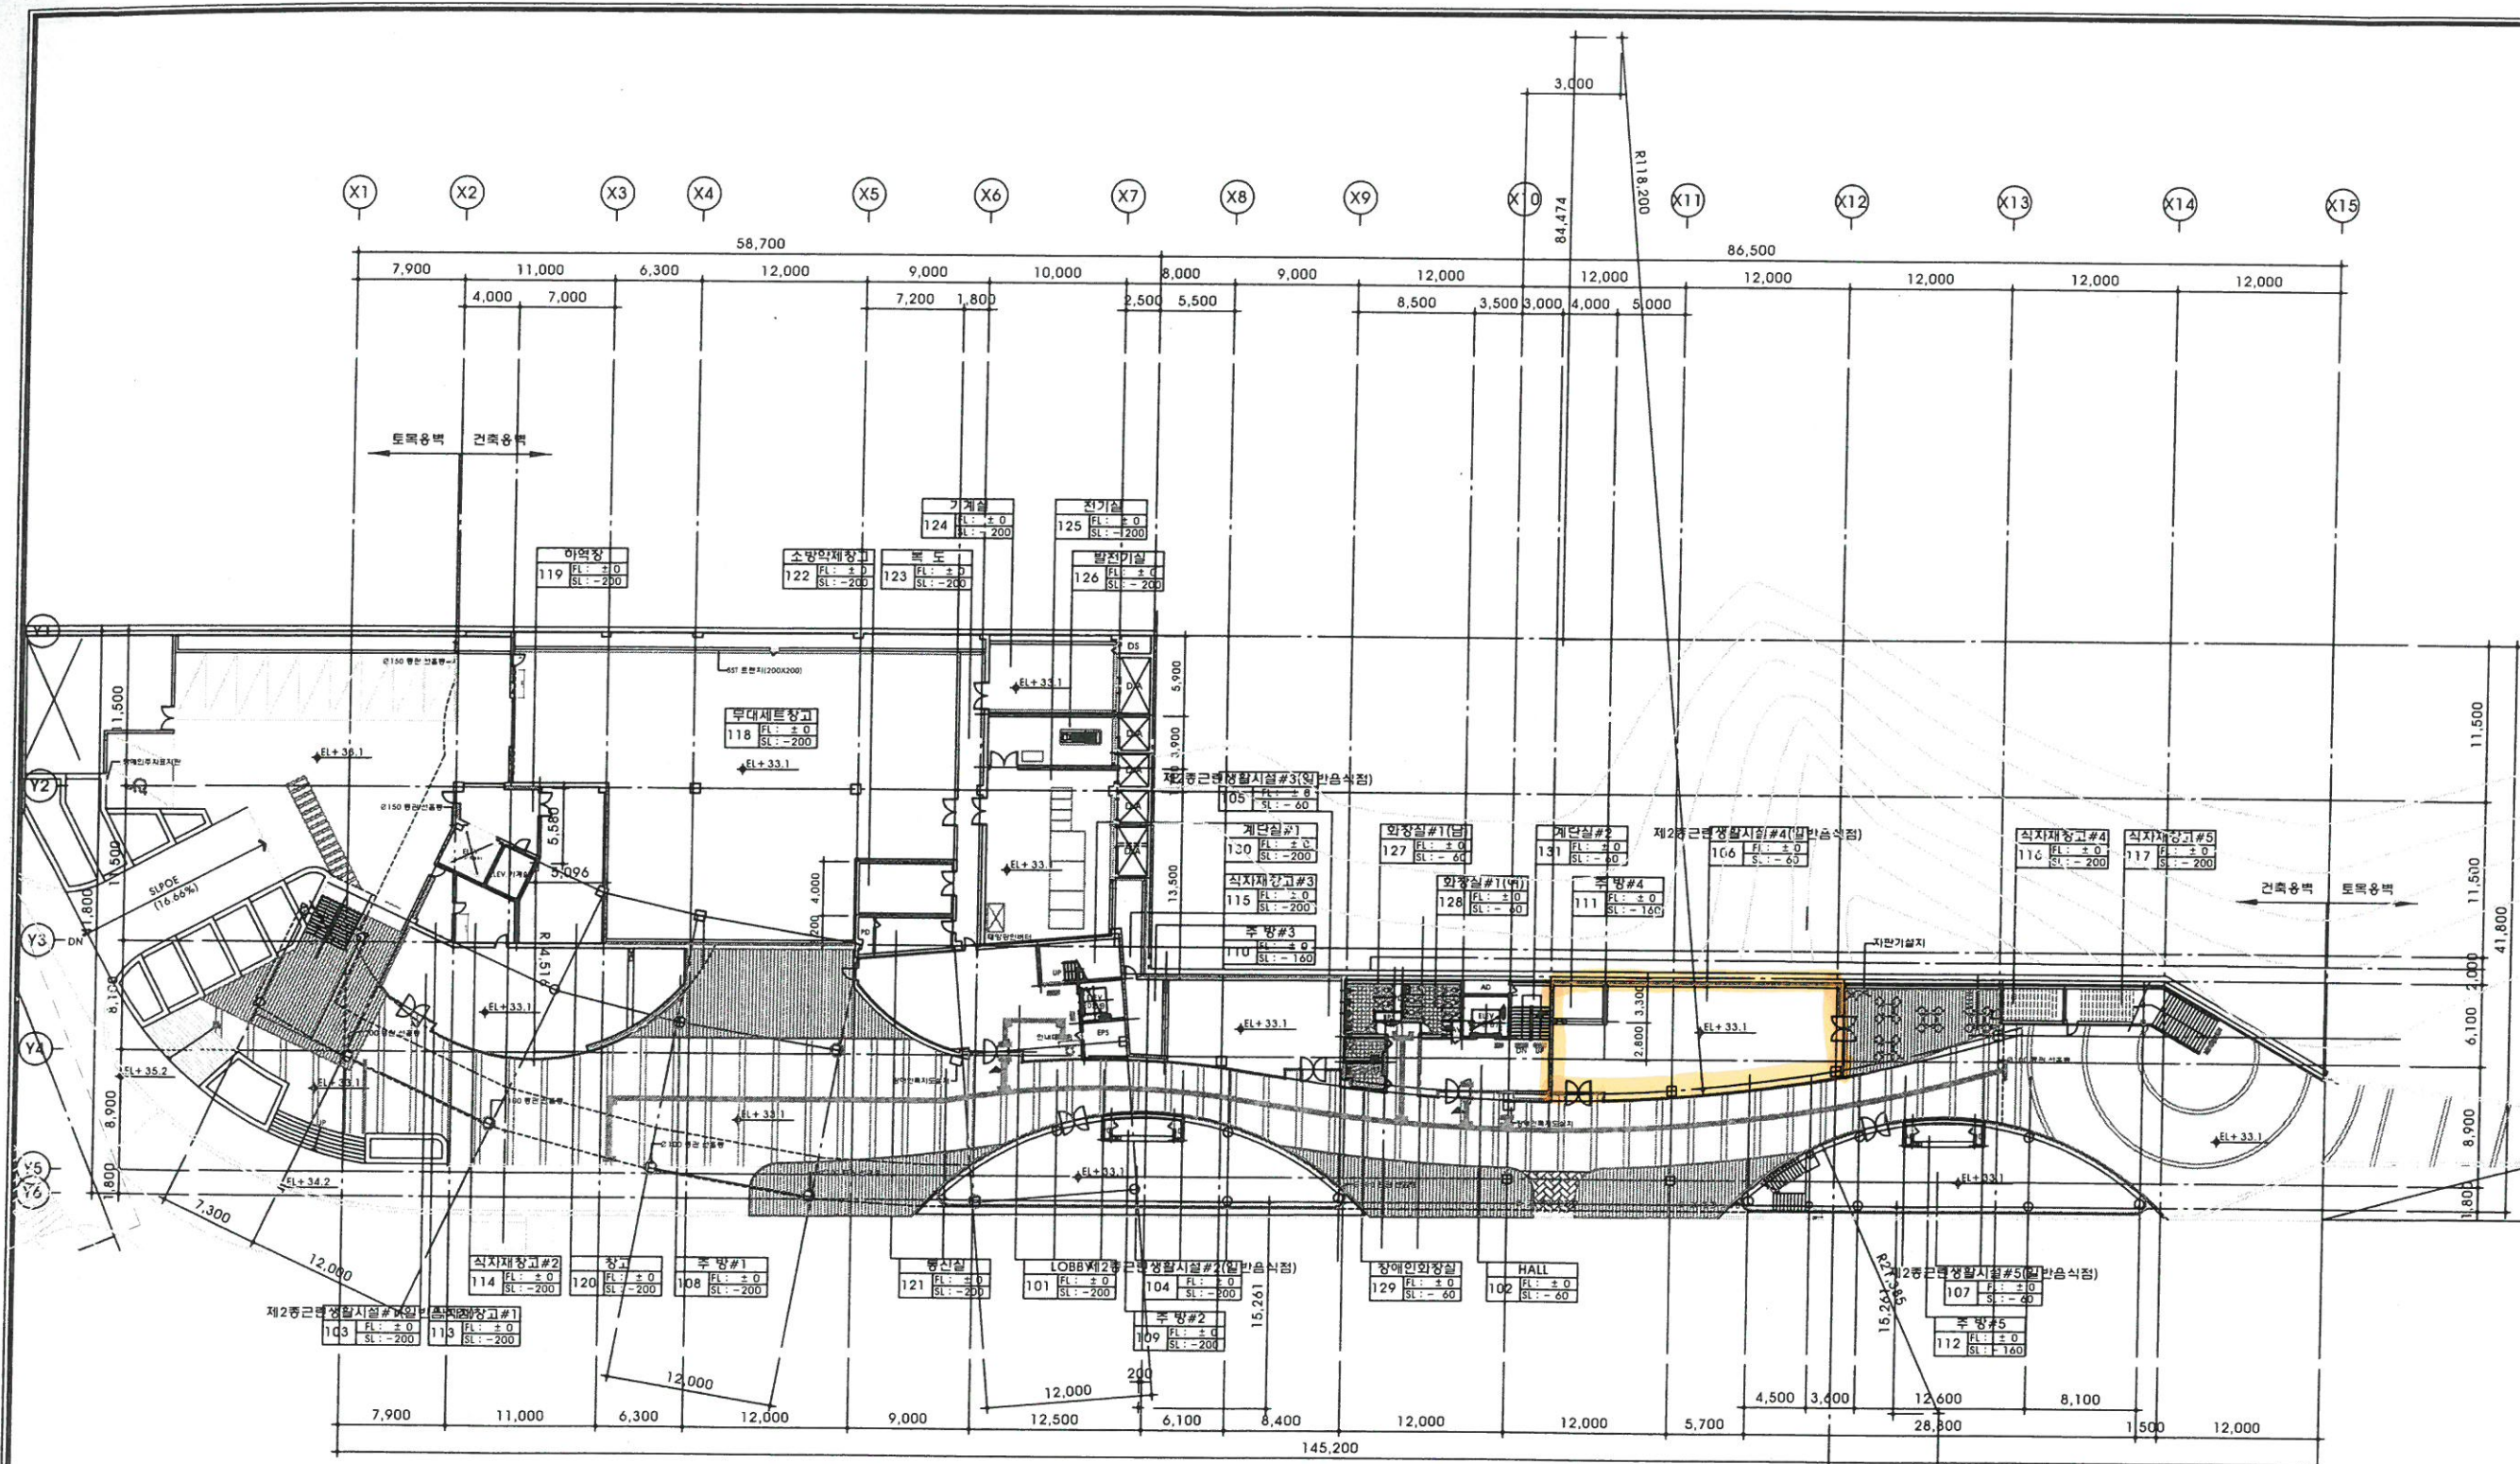

지상1층 평면도
축척 : 1/500(1/250)