



아스콘 덧씌우기 구간

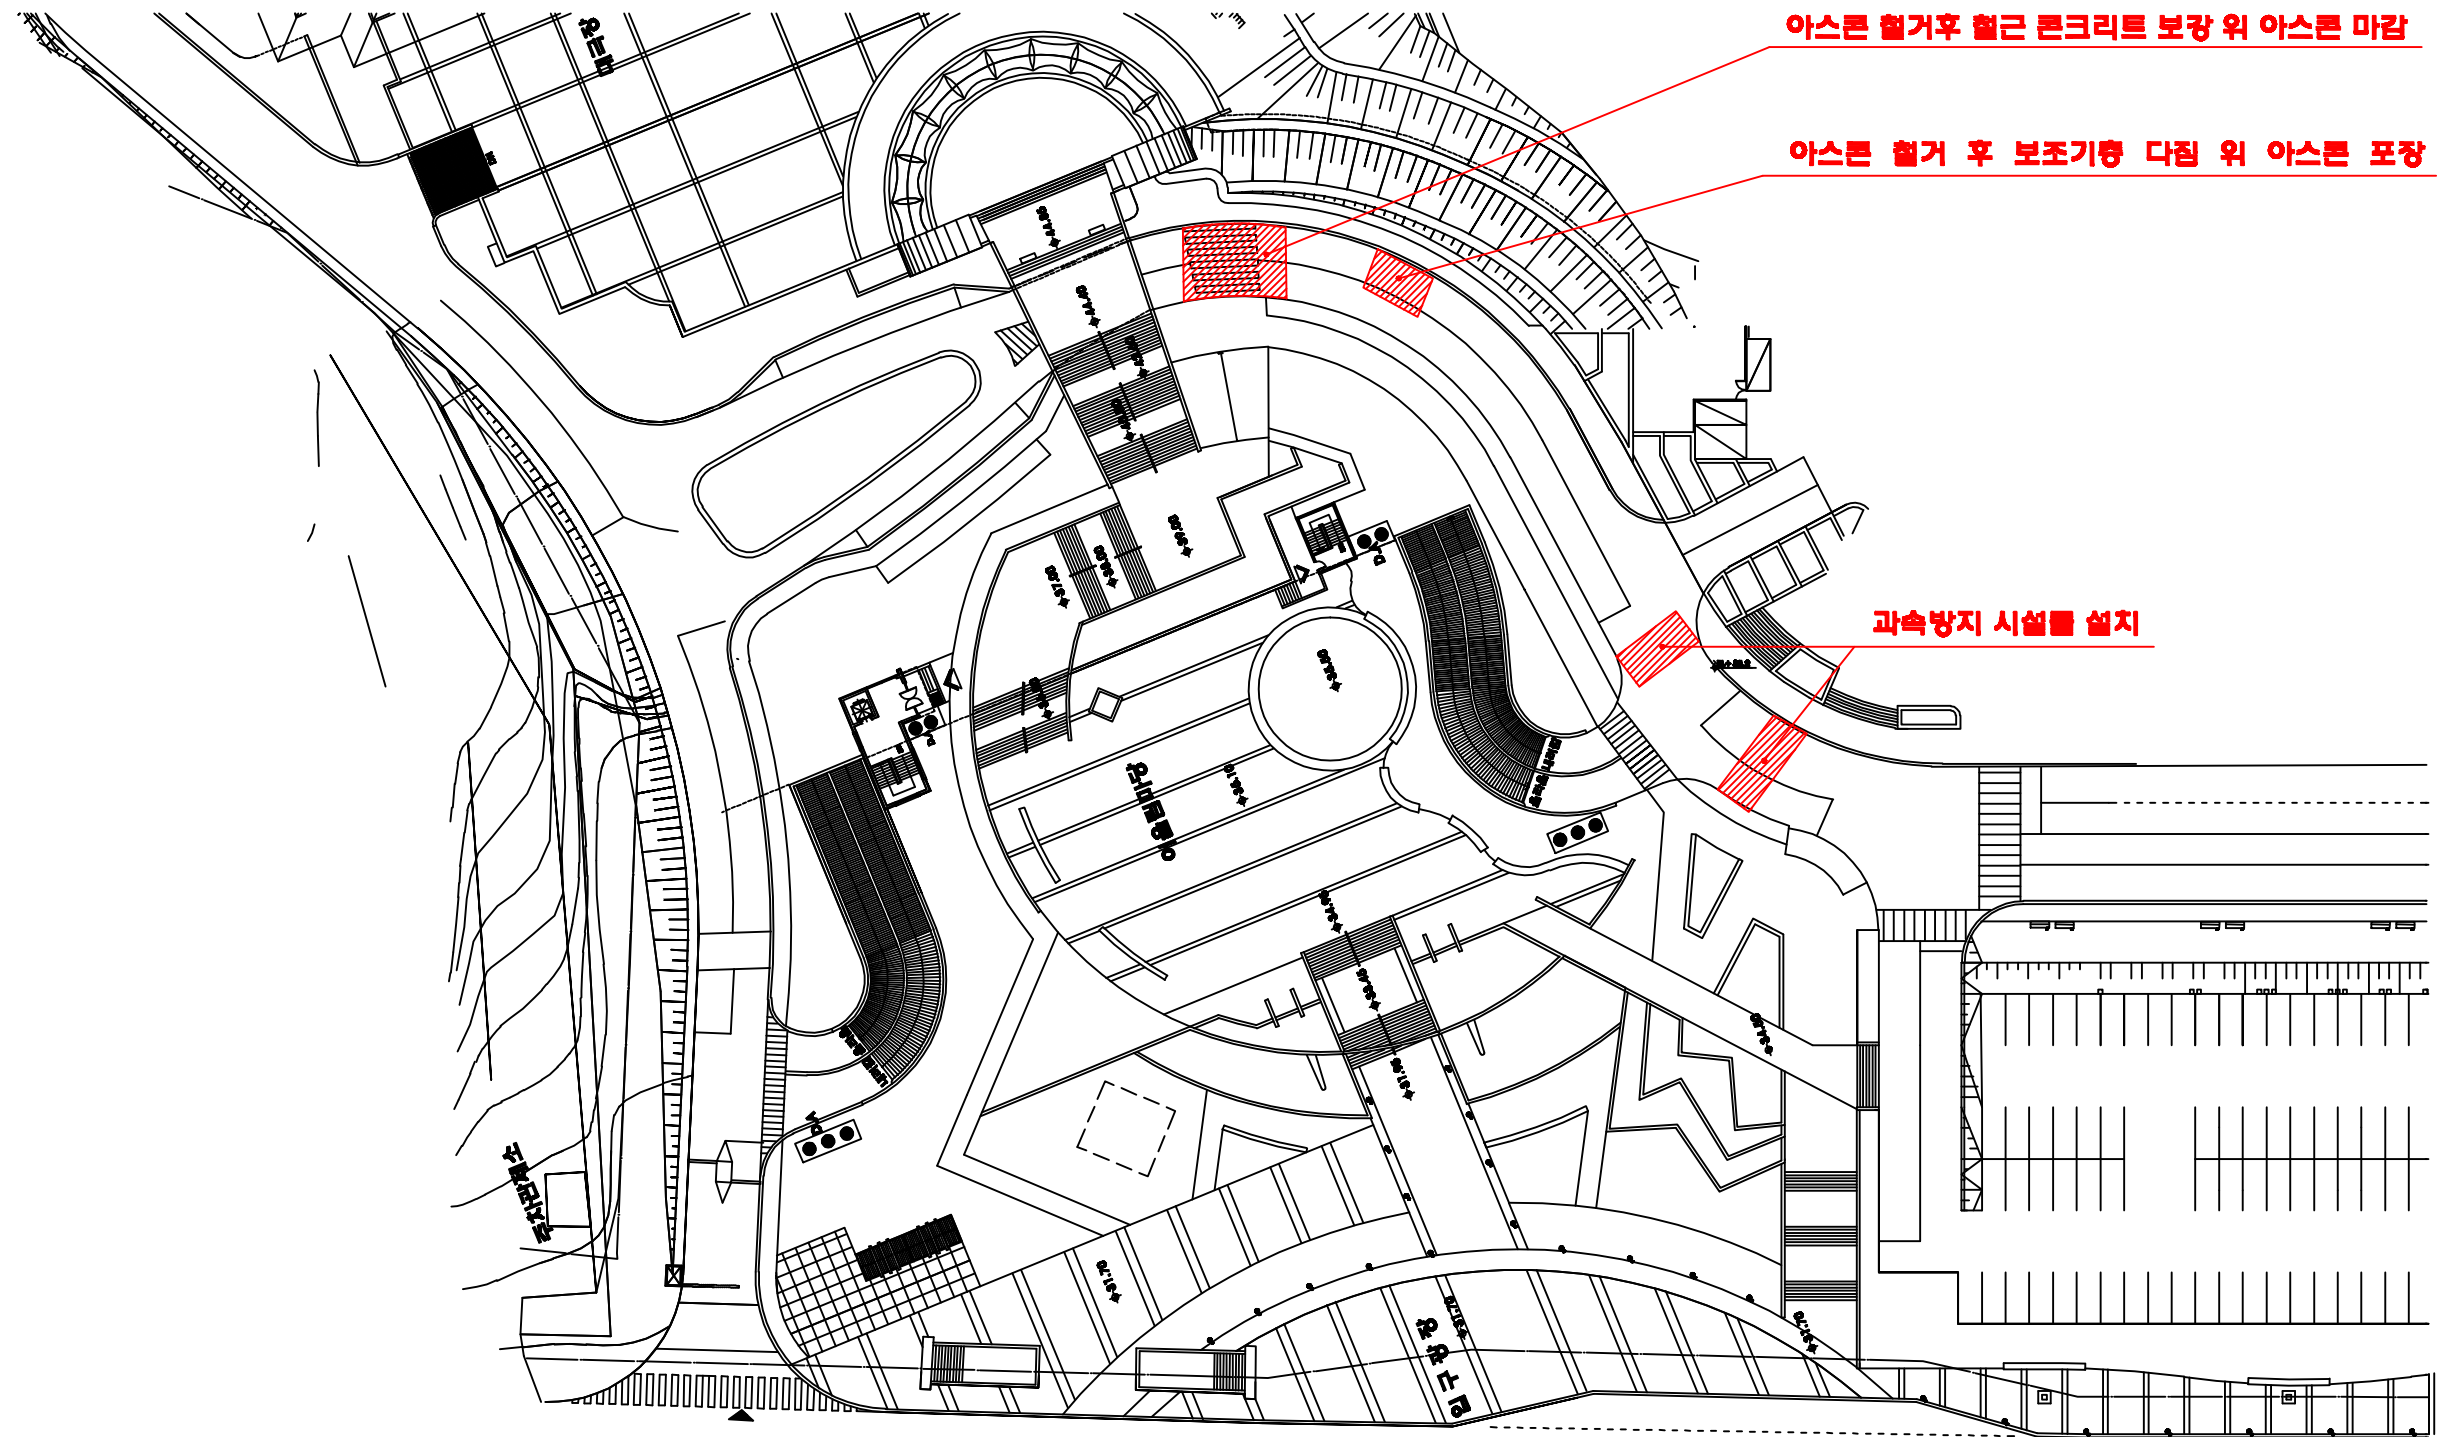


아스콘 보수 구간

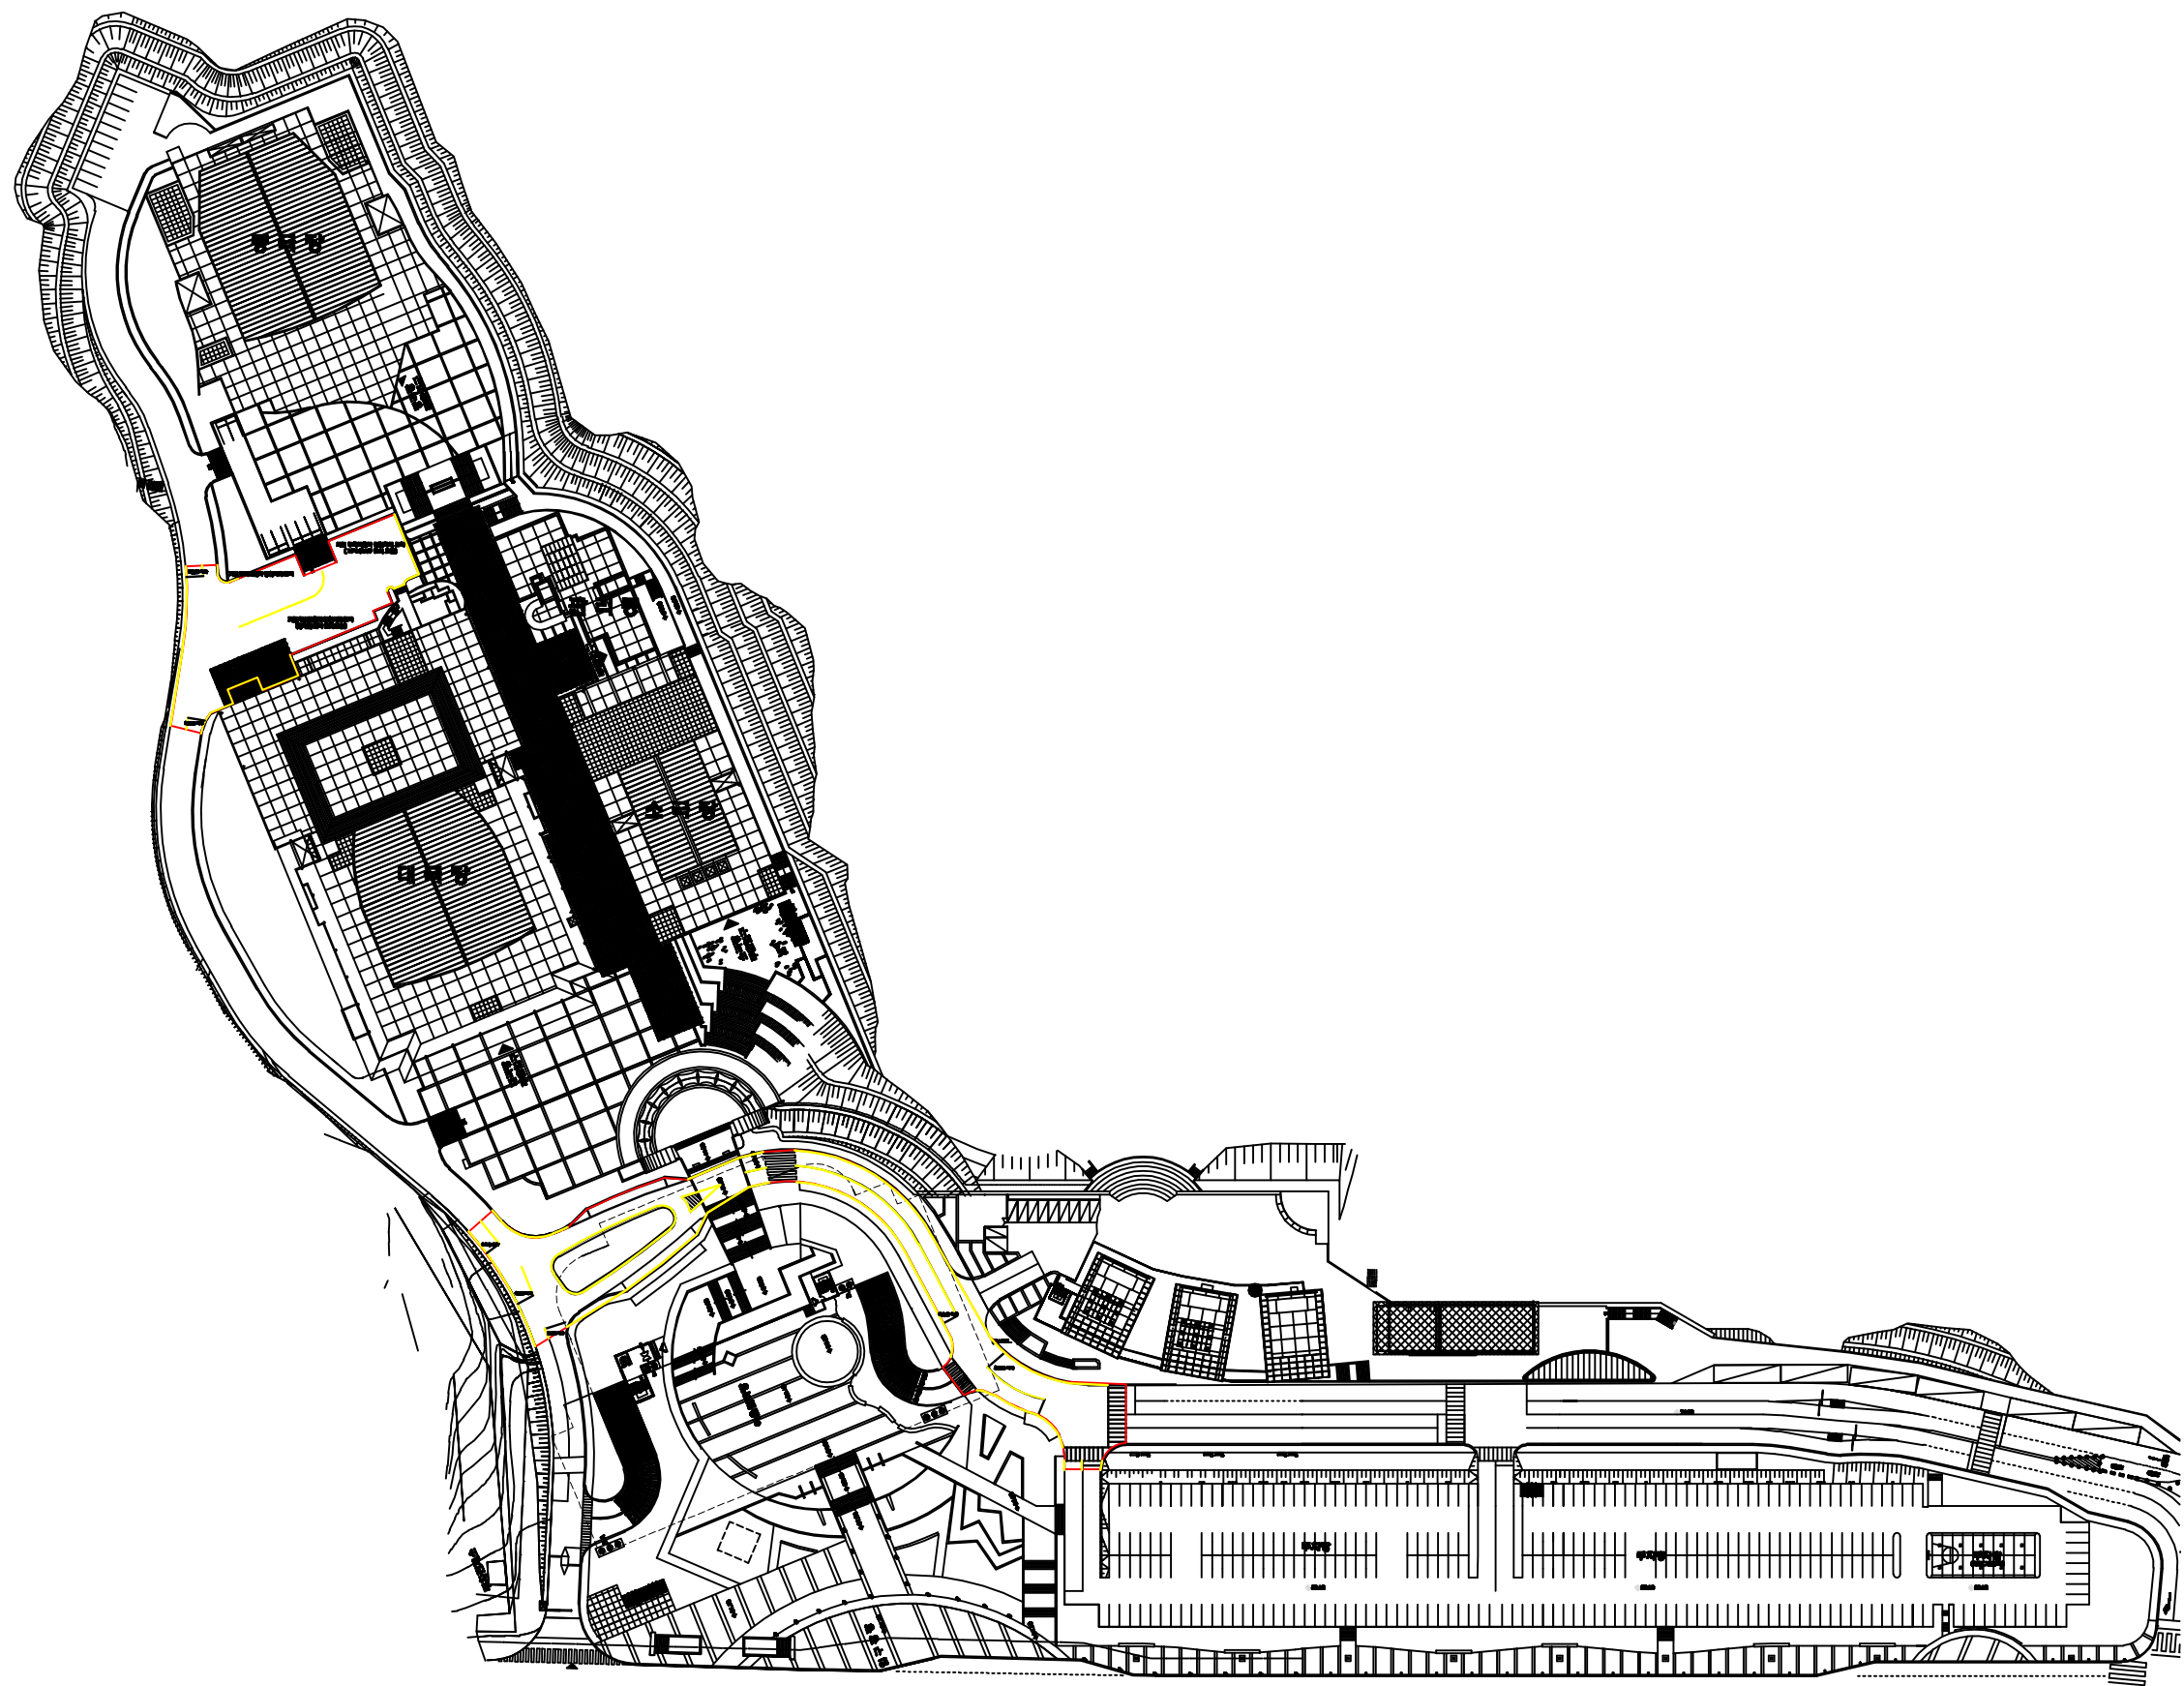

차 선 도 색

도로 포장 및 부대 시설 물도 (1)

S = AS SHOWN

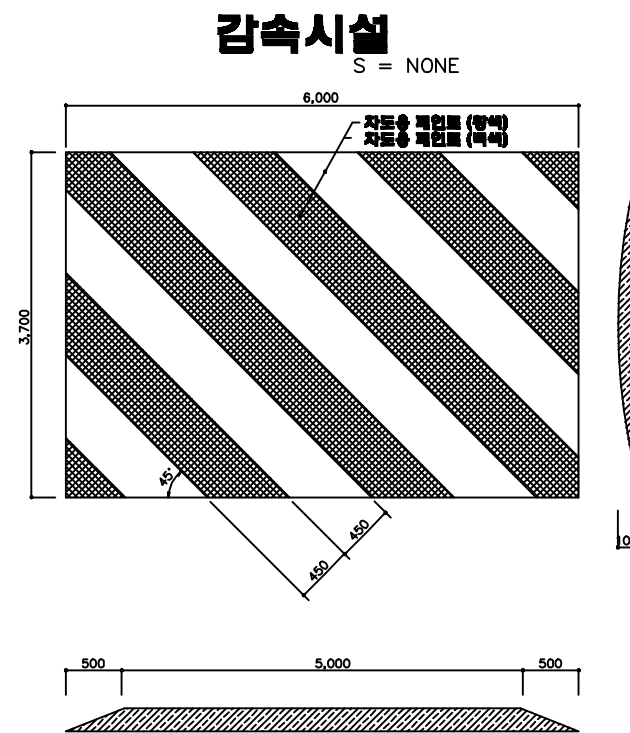


도로포장및부대시설물도(2)

S = AS SHOWN


횡단보도상세도

S = NONE

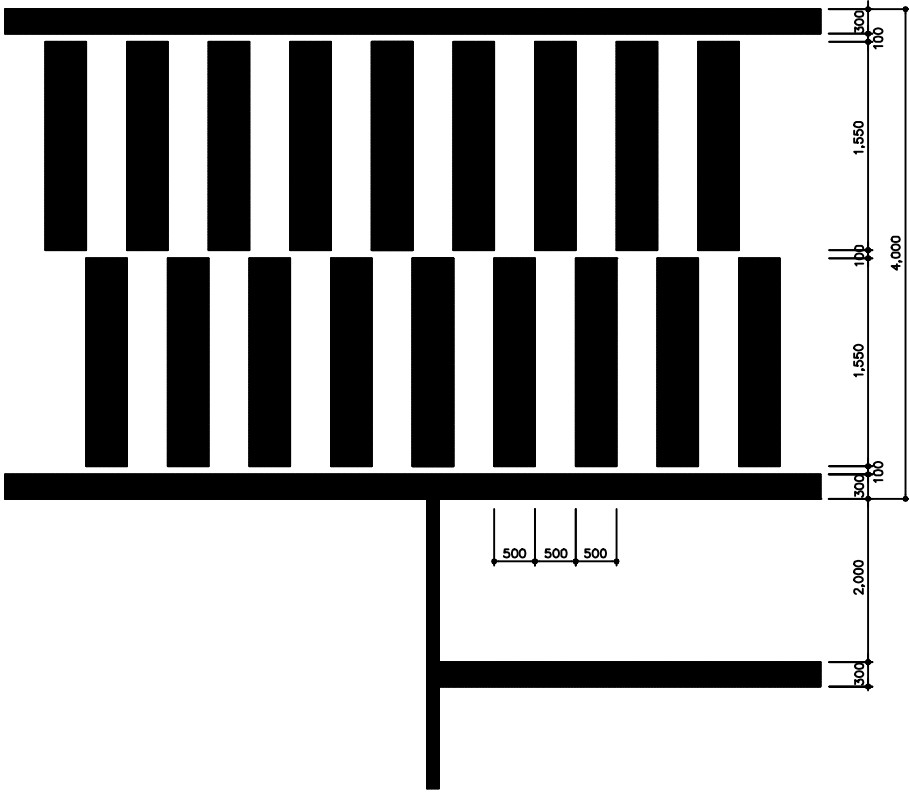


차선도색상세도(대형)

S = 1 : 50

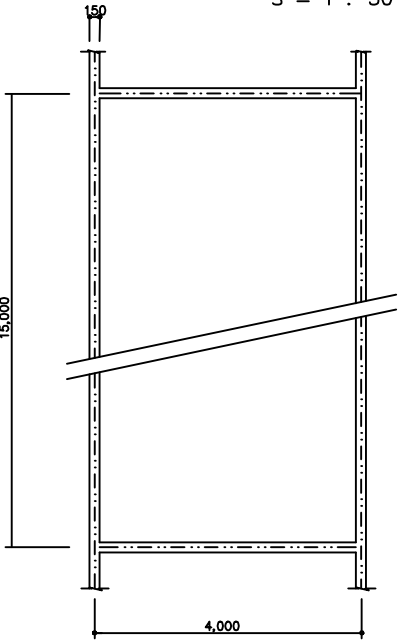


좌,우회전

S = 1 : 40

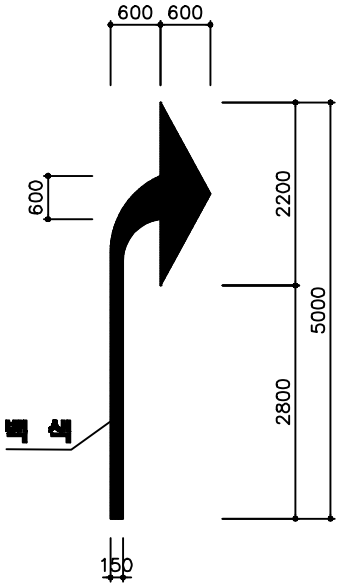


직진 및 우회전

S = 1 : 40

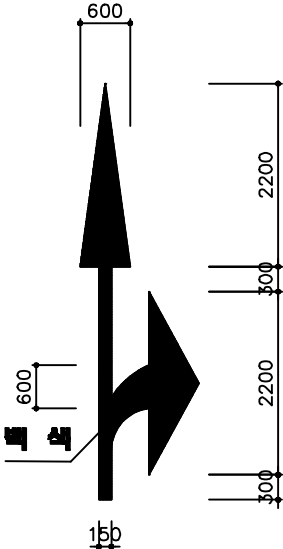

차선도색상세도(소형)

S = 1 : 40

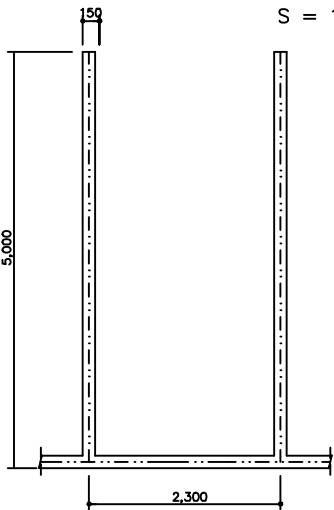


황색 실선


S = 1 : 40




횡단보도예고표시

S = NONE

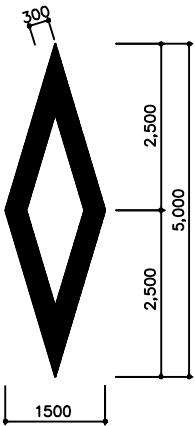

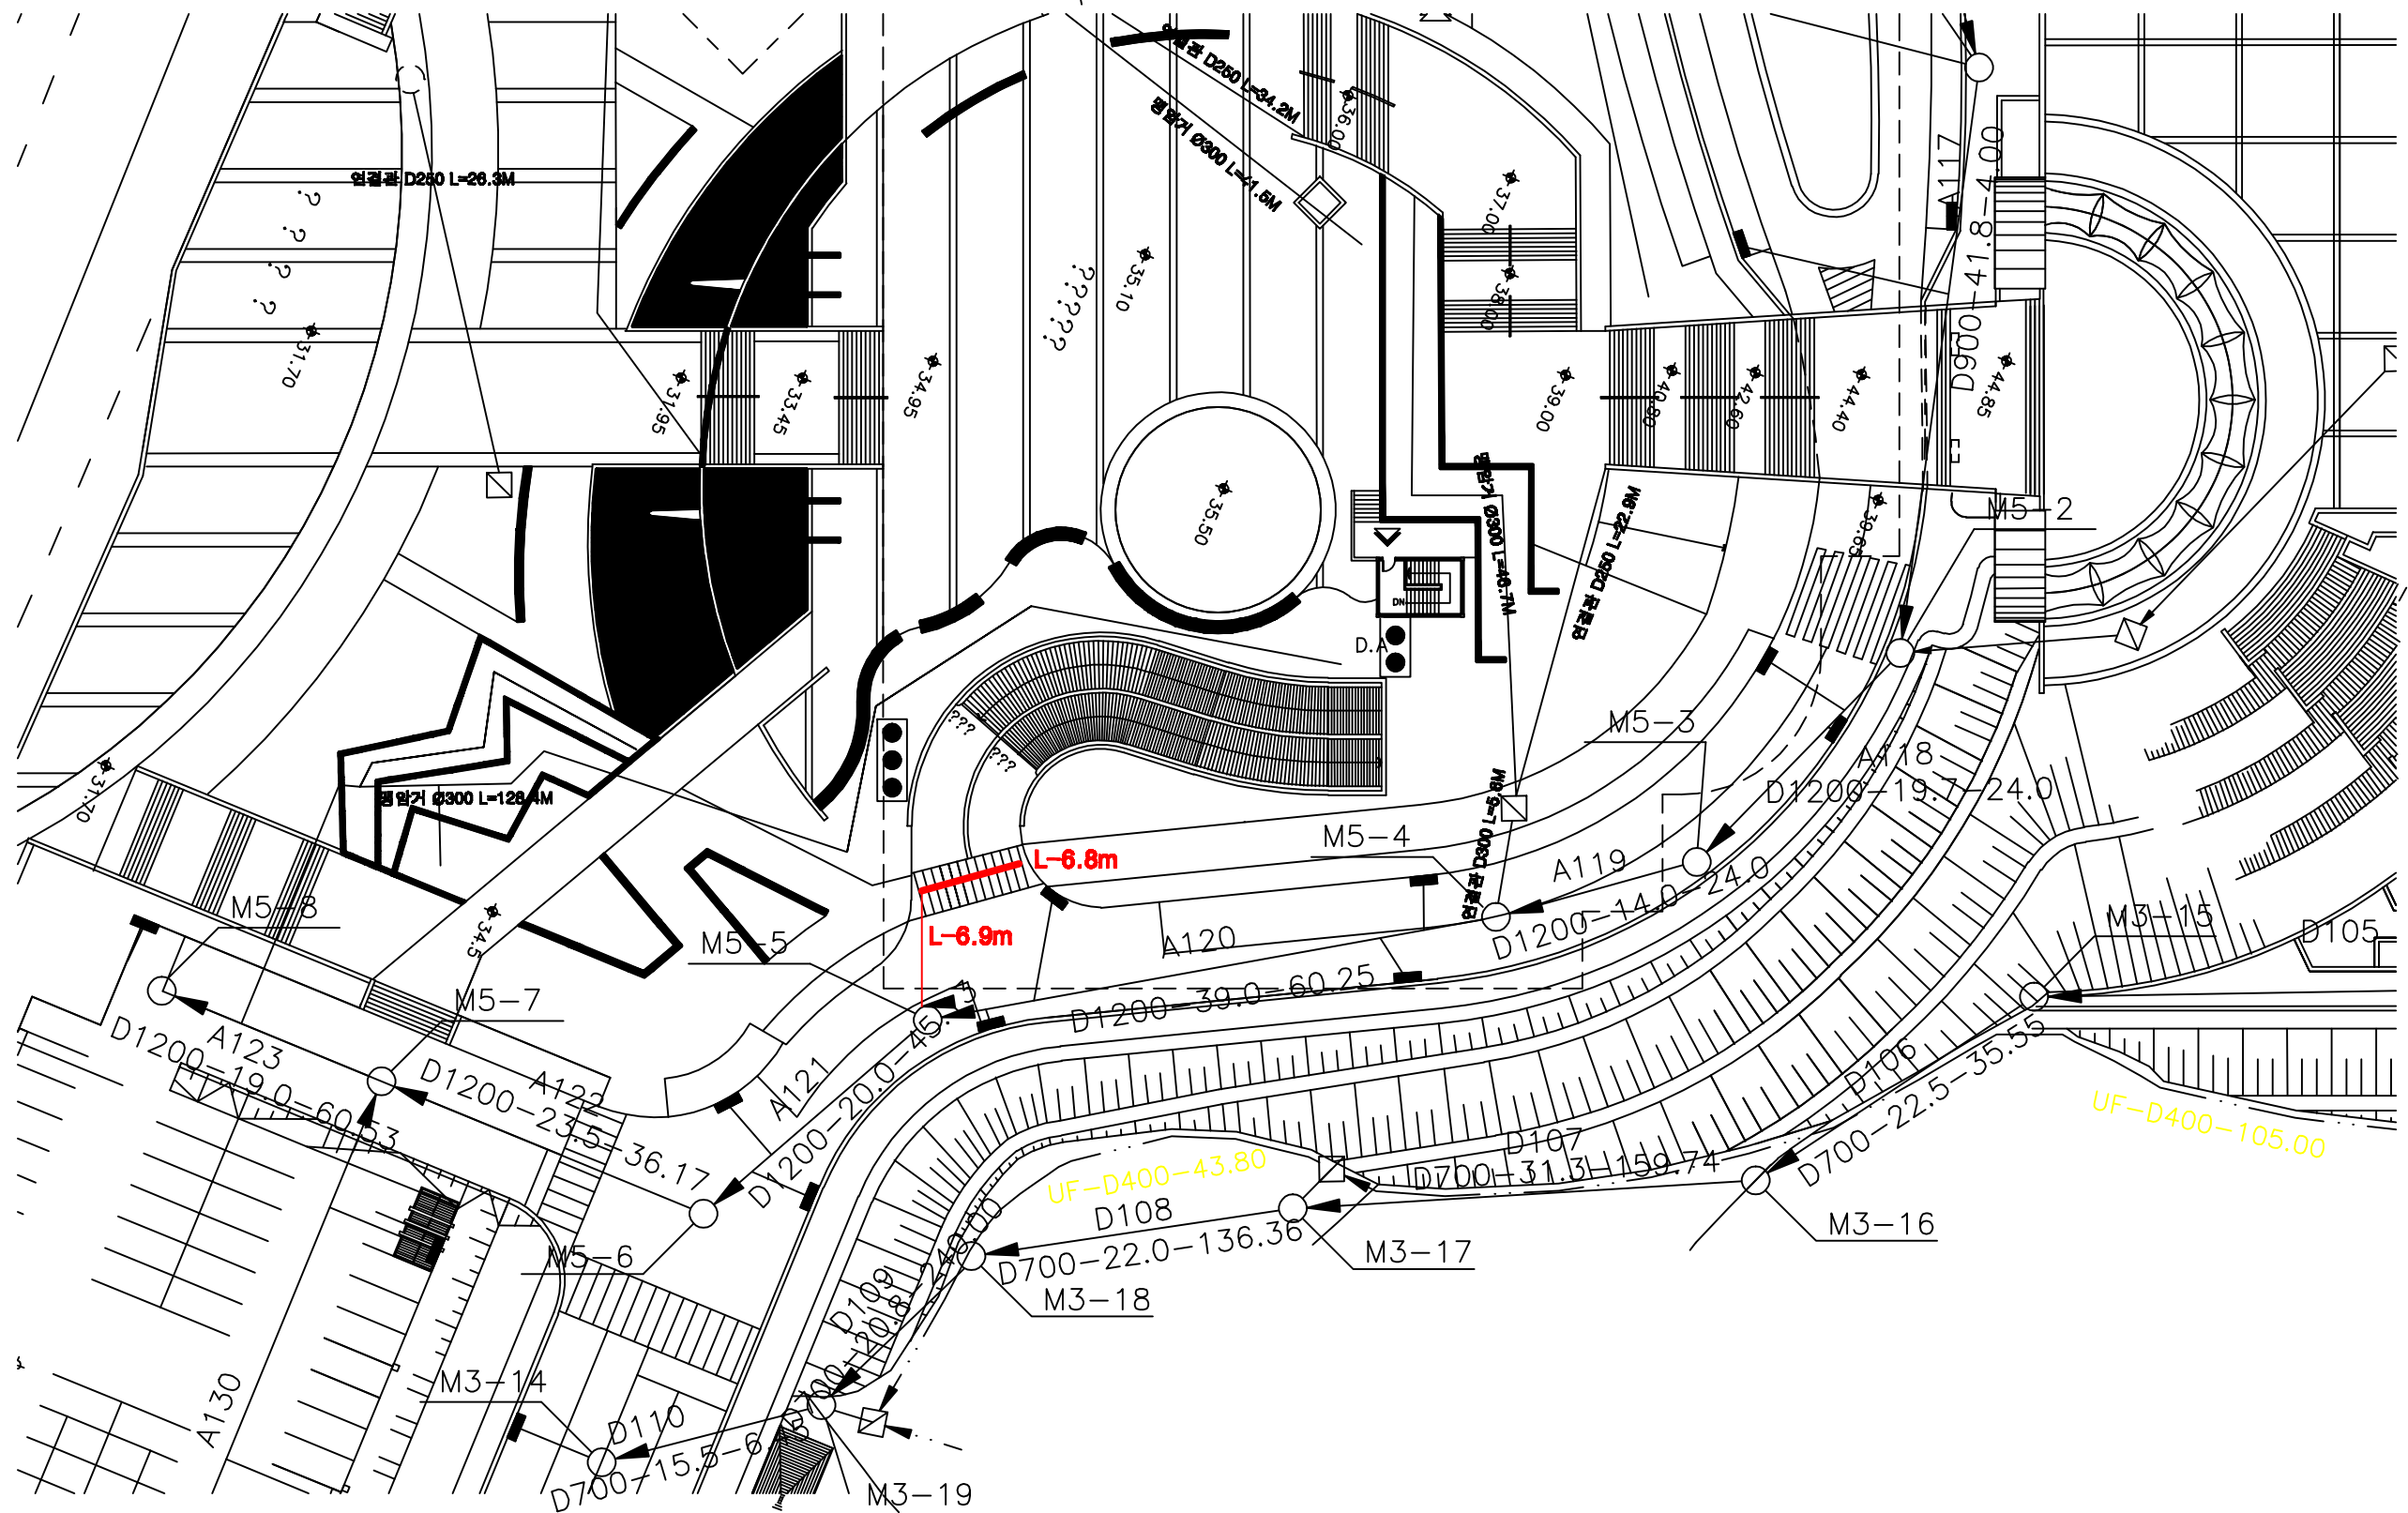

다발관 설치 위치

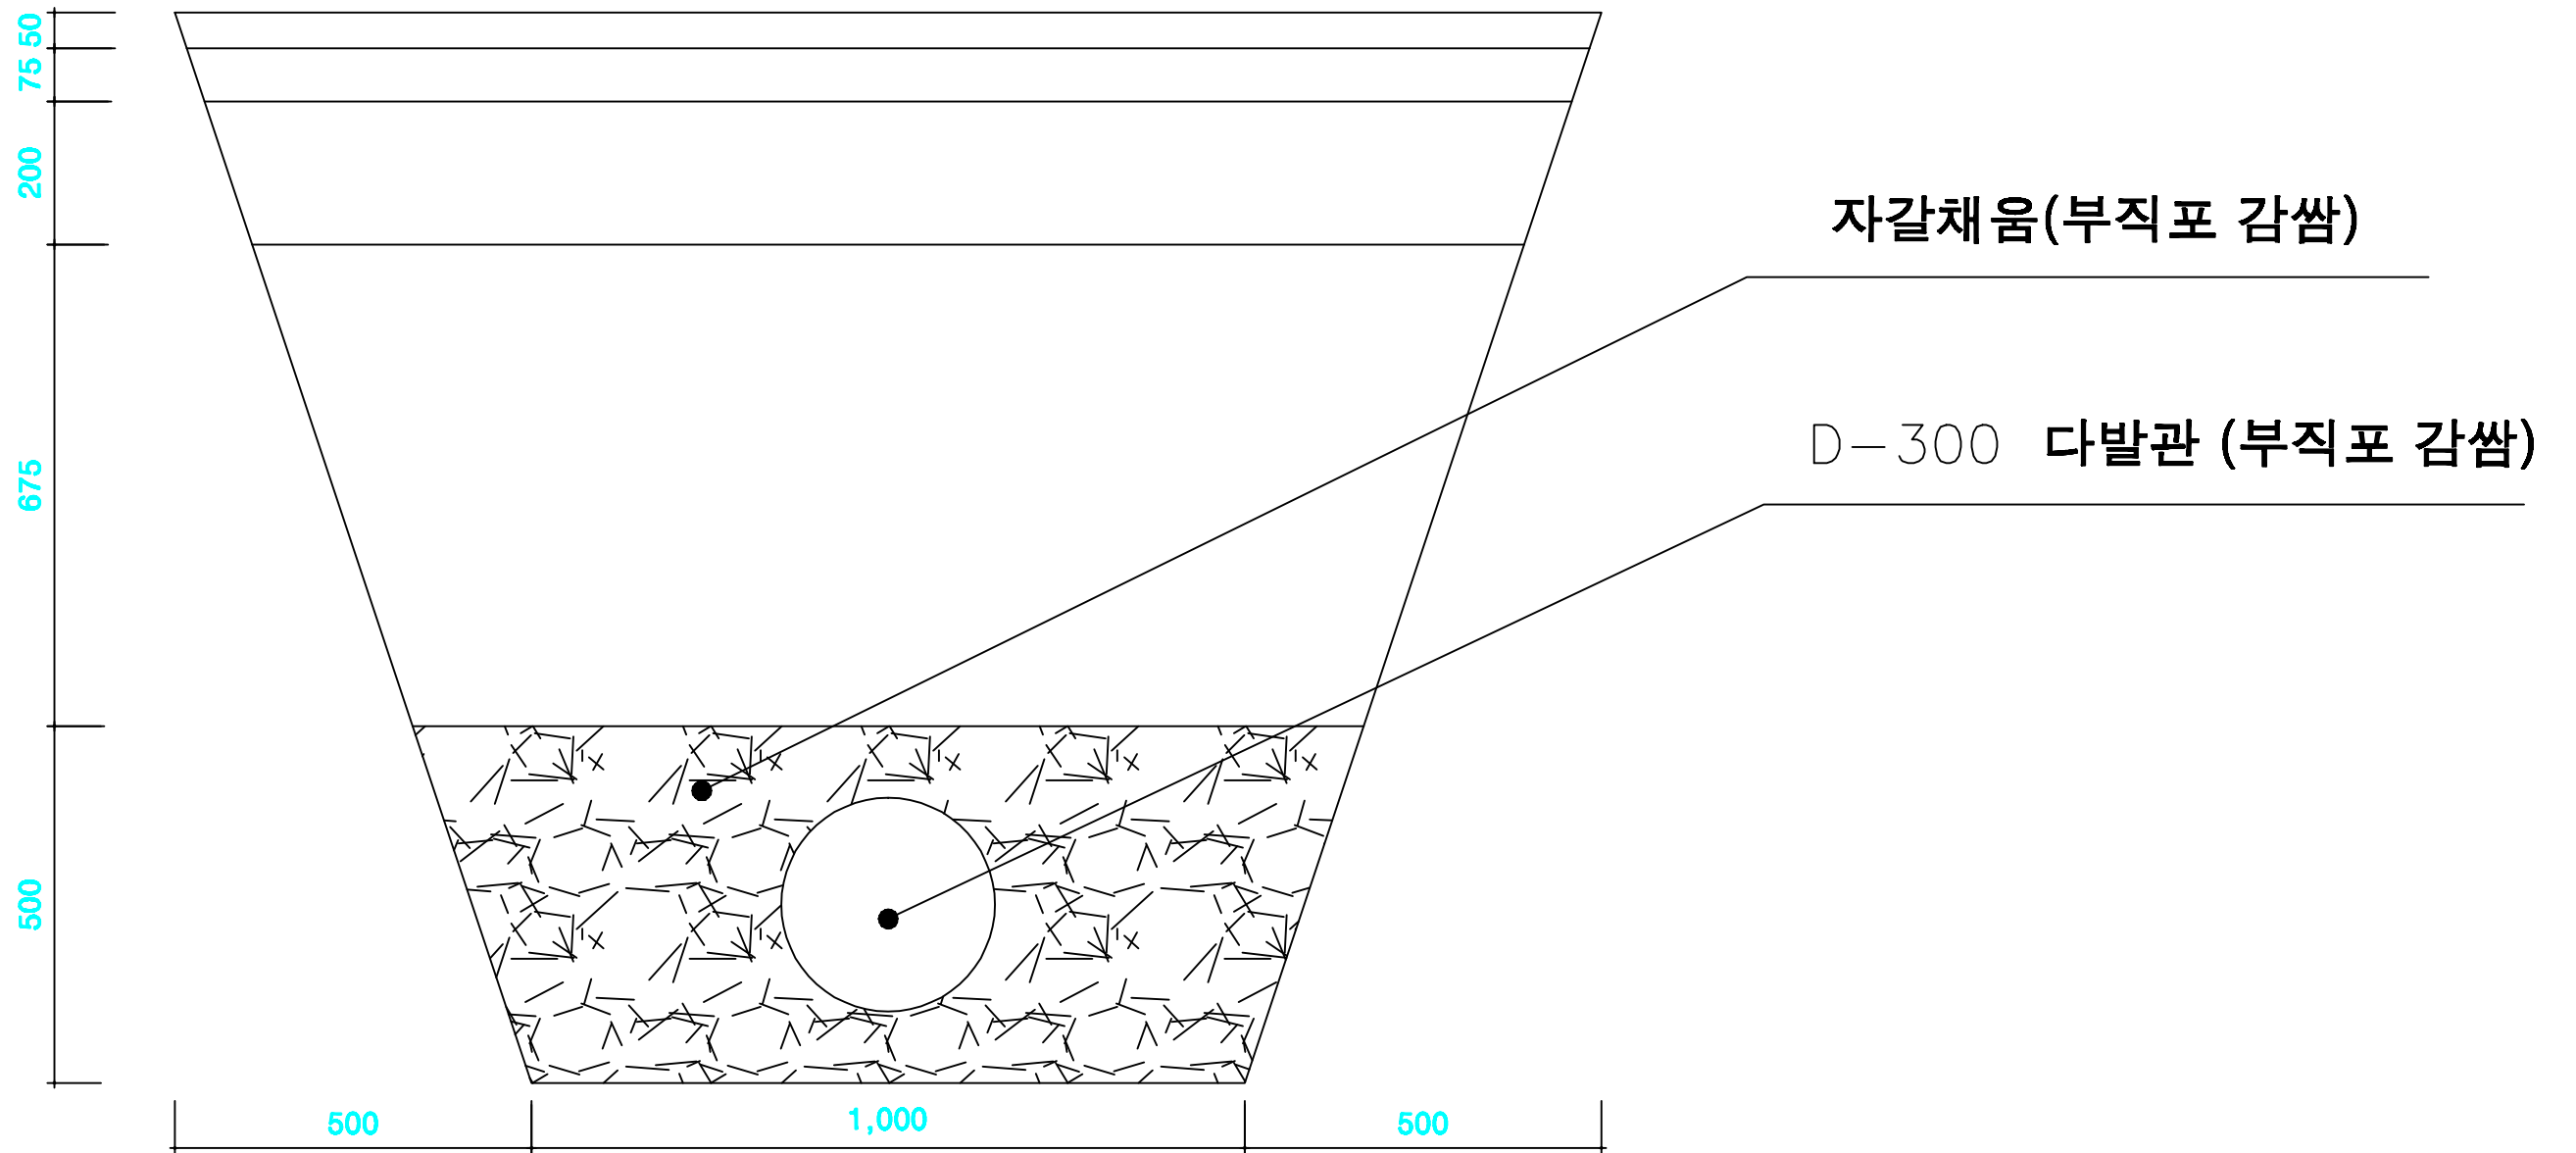

다 발 관 설 치